

DIGITALE ATLAS

van de gerangschikte en onbevaarbare waterlopen
en grachten van algemeen belang

Provincie Antwerpen
Departement Leefmilieu - Dienst Integraal Waterbeleid
Koningin Elisabethlei 22
2018 Antwerpen

T 03 240 64 61

diw@provincieantwerpen.be
www.provincieantwerpen.be

'S Hertogendijkse Beek


A.S.03
3928

DWARSPROFIEL 100

OPGEMETEN IN: 2005

DWARSPROFIEL 100

Km 3282.94m
Hsch 1/100
Lsch 1/100
Vvlak 2.00 T.A.W.

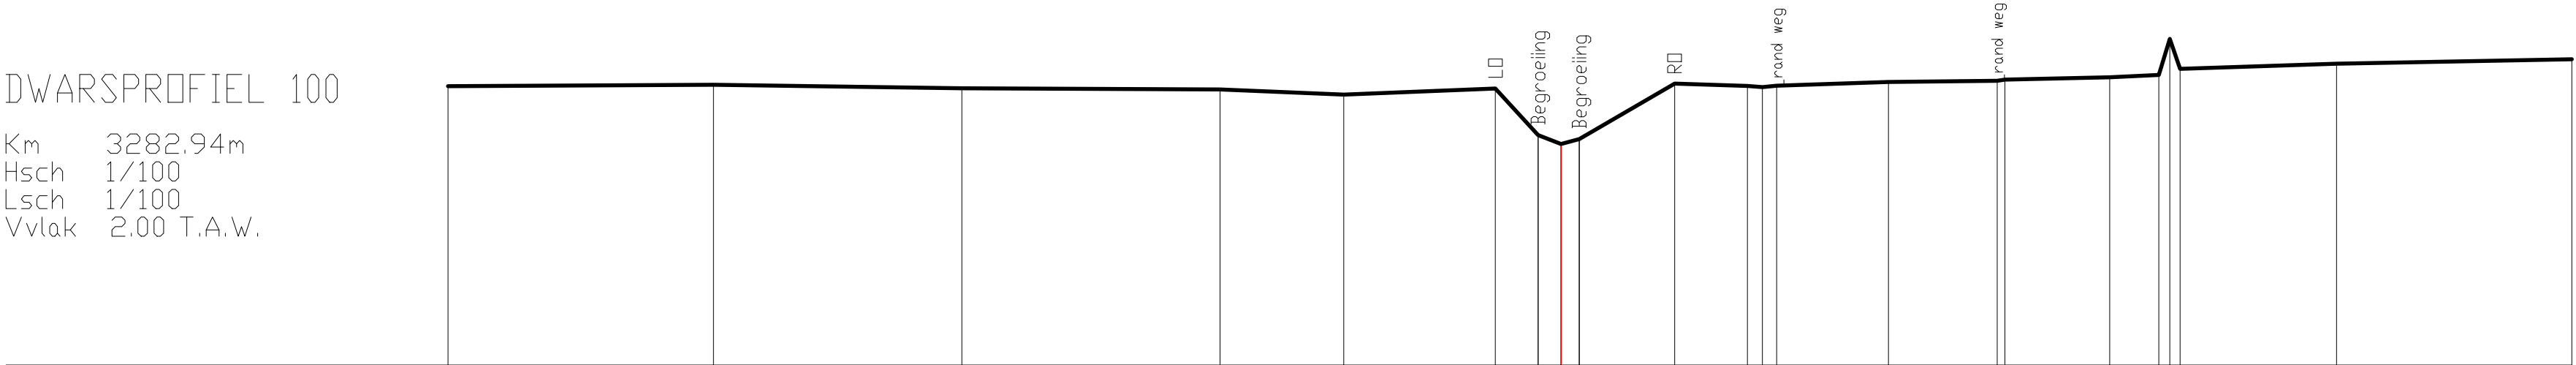

BEST. HOOGTE	7.04	7.06	7.00	6.98	6.89	7.00	6.16	5.99	6.09	7.09	7.04	7.03	7.05	7.12	7.14	7.16	7.20	7.24	7.35	7.45	7.53
KUMULAFSTAND	-20.15	-15.34	-10.85	-6.17	-3.93	-1.19	-0.42	0.00	0.33	2.06	3.37	3.64	3.90	5.92	7.89	8.03	9.93	10.82	11.21	14.04	18.30
TUSSENAFSTAND		4.80	4.50	4.67	2.24	2.74	0.77	0.42	0.33	1.73	1.31	0.27	0.26	2.02	1.97	0.14	1.90	0.89	0.20	2.83	4.26