

DIGITALE ATLAS

van de gerangschikte en onbevaarbare waterlopen
en grachten van algemeen belang

Provincie Antwerpen
Departement Leefmilieu - Dienst Integraal Waterbeleid
Koningin Elisabethlei 22
2018 Antwerpen

T 03 240 64 61

diw@provincieantwerpen.be
www.provincieantwerpen.be

'S Hertogendijkse Beek


A.S.03
3928

DWARSPROFIEL 101

OPGEMETEN IN: 2005

DWARSPROFIEL 101

Km 3328,95m
Hsch 1/100
Lsch 1/100
Vvlak 2.00 T.A.W.

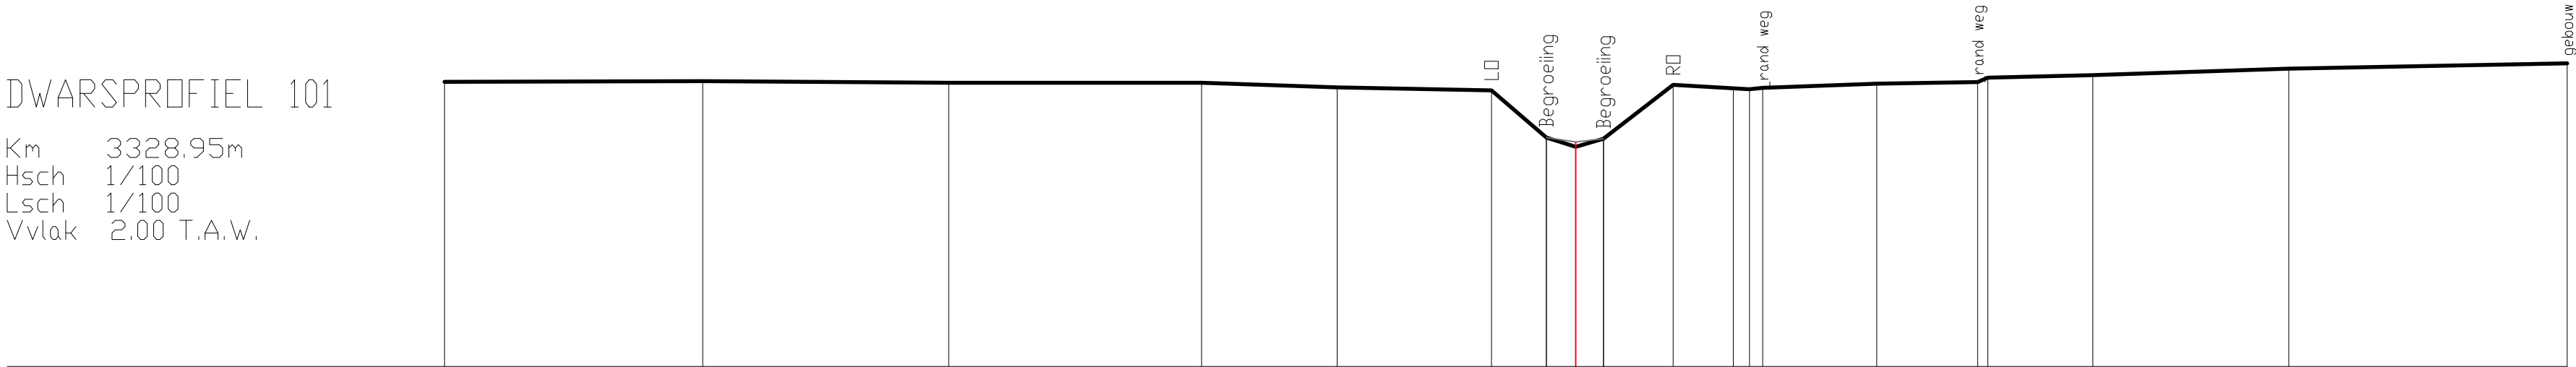

BEST. HOOGTE	7.21	7.22	7.19	7.19	7.11	7.05	6.19	6.02	6.17	7.16	7.09	7.08	7.10	7.18	7.20	7.29	7.33	7.45	7.55
SLIB							6.19	6.11	6.17										
KUMULAFSTAND	-20.70	-15.97	-11.47	-6.85	-4.36	-1.54	-0.54	0.00	0.51	1.78	2.88	3.18	3.42	5.51	7.35	7.54	9.46	13.05	18.14
TUSSENAFSTAND		4.73	4.50	4.62	2.48	2.82	1.00	0.54	0.51	1.28	1.10	0.30	0.24	2.09	1.85	0.19	1.92	3.59	5.09