

DIGITALE ATLAS

van de gerangschikte en onbevaarbare waterlopen
en grachten van algemeen belang

Provincie Antwerpen
Departement Leefmilieu - Dienst Integraal Waterbeleid
Koningin Elisabethlei 22
2018 Antwerpen

T 03 240 64 61

diw@provincieantwerpen.be
www.provincieantwerpen.be

'S Hertogendijkse Beek


A.S.03
3928

DWARSPROFIEL 103

OPGEMETEN IN: 2005

DWARSPROFIEL 103

Km 3417,90m
Hsch 1/100
Lsch 1/100
Vvlak 2.00 T.A.W.

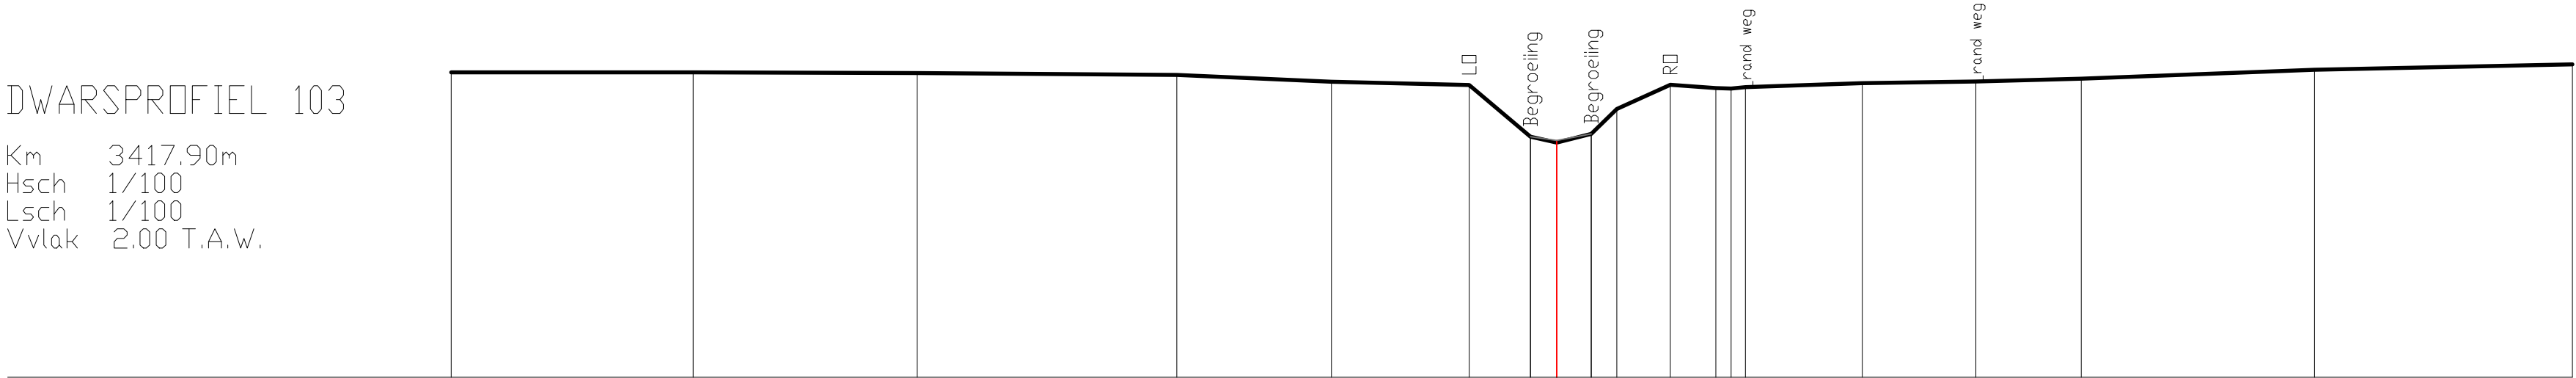

BEST. HOOGTE	7.49	7.49	7.48	7.45	7.33	7.26	6.33	6.23	6.38	6.83	7.27	7.21	7.20	7.22	7.30	7.33	7.38	7.54	7.64
SLIB							6.33	6.26	6.38										
KUMULAFSTAND	-19.94	-15.58	-11.54	-6.85	-4.06	-1.58	-0.48	0.00	0.62	1.08	2.05	2.87	3.14	3.40	5.51	7.56	9.46	13.67	18.32
TUSSENAFSTAND		4.37	4.04	4.68	2.79	2.48	1.11	0.48	0.62	0.46	0.96	0.82	0.27	0.26	2.11	2.04	1.90	4.21	4.65