

DIGITALE ATLAS

van de gerangschikte en onbevaarbare waterlopen
en grachten van algemeen belang

Provincie Antwerpen
Departement Leefmilieu - Dienst Integraal Waterbeleid
Koningin Elisabethlei 22
2018 Antwerpen

T 03 240 64 61

diw@provincieantwerpen.be
www.provincieantwerpen.be

'S Hertogendijkse Beek


A.S.03
3928

DWARSPROFIEL 104

OPGEMETEN IN: 2005

DWARSPROFIEL 104

Km 3462,21m
Hsch 1/100
Lsch 1/100
Vvlak 2.00 T.A.W.

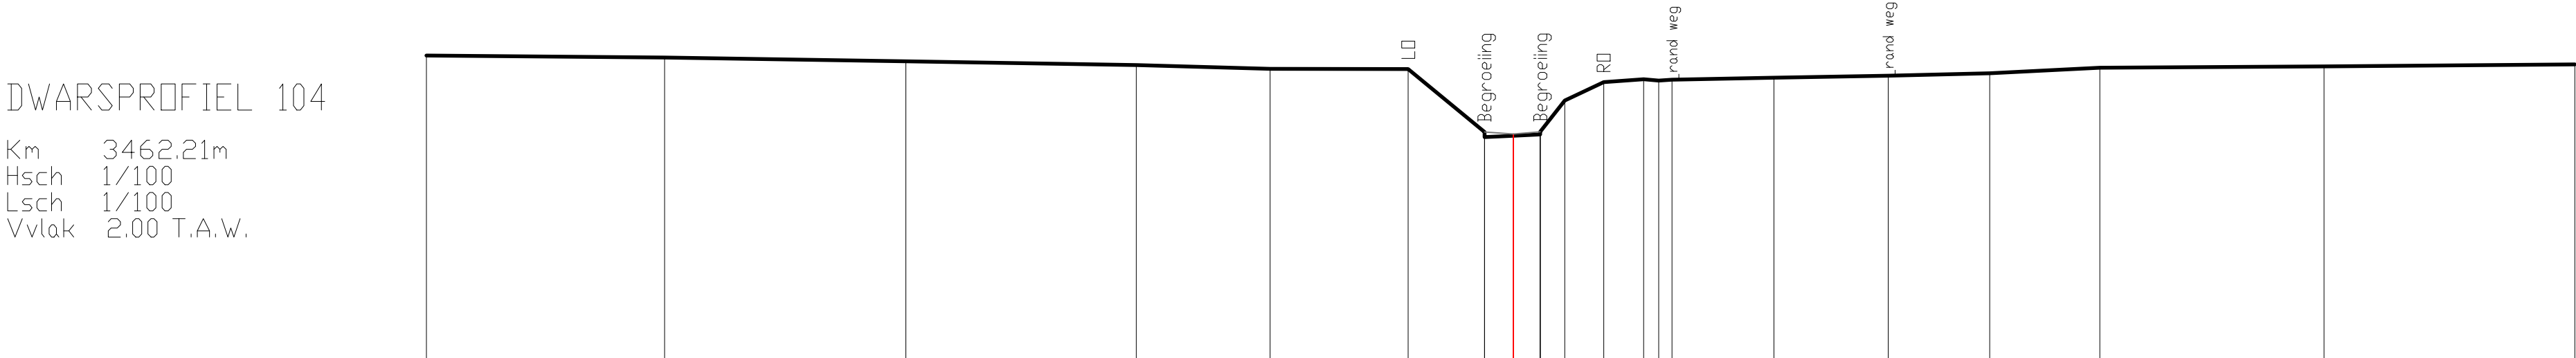

BEST. HOOGTE	7.79	7.75	7.68	7.61	7.54	7.54	6.83	6.26	6.89	6.93	7.29	7.34	7.33	7.37	7.41	7.45	7.56	7.58	7.62
SLIB							6.33	6.29	6.34										
KUMULAFSTAND	-20.77	-16.22	-11.61	-7.20	-4.65	-2.01	-0.55	0.00	0.52	0.99	1.73	2.49	3.03	4.98	7.16	9.10	11.21	15.49	20.28
TUSSENAFSTAND		4.55	4.61	4.40	2.56	2.64	1.46	0.55	0.53	0.47	0.74	0.76	0.25	1.95	2.18	1.94	2.10	4.29	4.79