

DIGITALE ATLAS

van de gerangschikte en onbevaarbare waterlopen
en grachten van algemeen belang

Provincie Antwerpen
Departement Leefmilieu - Dienst Integraal Waterbeleid
Koningin Elisabethlei 22
2018 Antwerpen

T 03 240 64 61

diw@provincieantwerpen.be
www.provincieantwerpen.be

'S Hertogendijkse Beek


A.S.03
3928

DWARSPROFIEL 106

OPGEMETEN IN: 2005

DWARSPROFIEL 106

Km 3555.15m
Hsch 1/100
Lsch 1/100
Vvlak 2.00 T.A.W.

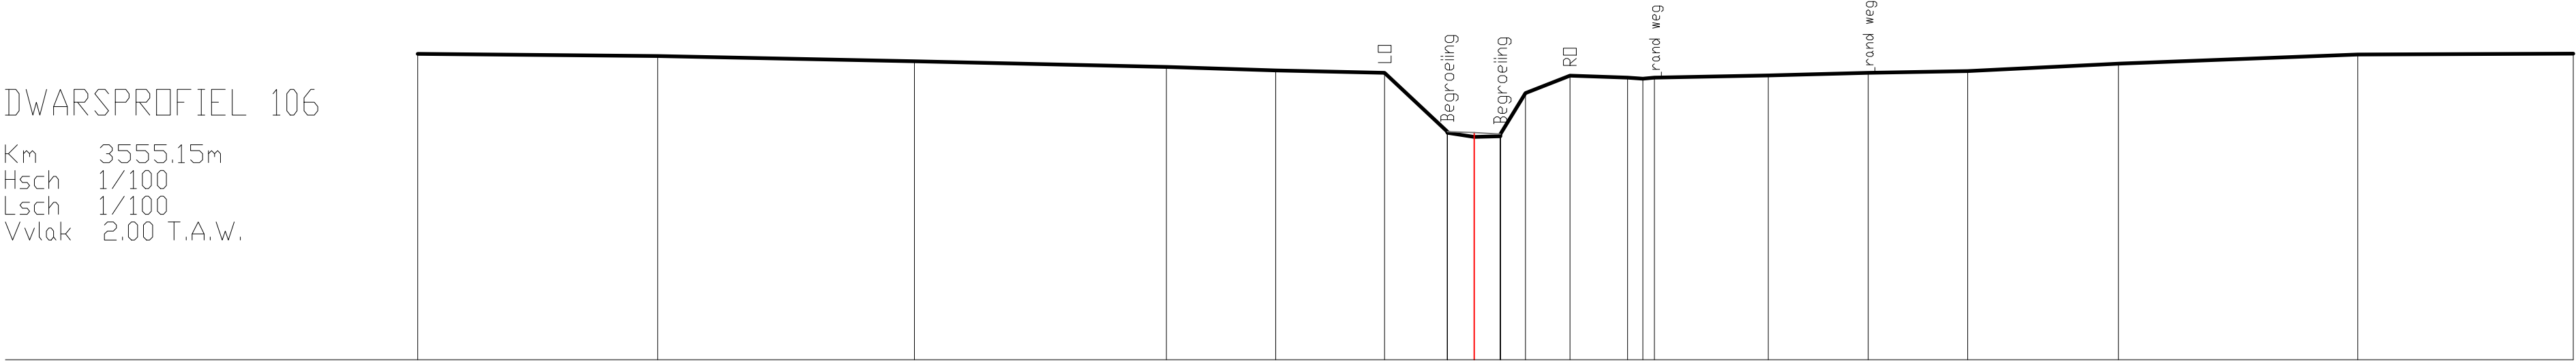

BEST. HOOGTE	7.94		7.90		7.80		7.69		7.62		7.57	6.43 6.41 6.33	6.34 6.38	7.18 7.52	7.48 7.46 7.48		7.52		7.57		7.61		7.75		7.93		7.94
SLIB												6.43 6.41 6.38	6.38														
KUMULAFSTAND	-20.50		-15.84		-10.86		-5.97		-3.85		-1.74	-0.52 0.00 0.51	0.51	1.00 1.86	2.98 3.29 3.50		5.71		7.65		9.58		12.50		17.15		21.33
TUSSENAFSTAND		4.66		4.98		4.89		2.12		2.11	1.22	0.52 0.51	0.49	0.86	1.12	0.30	2.21	1.94	1.93		2.93		4.64		4.18		