

DIGITALE ATLAS

van de gerangschikte en onbevaarbare waterlopen
en grachten van algemeen belang

Provincie Antwerpen
Departement Leefmilieu - Dienst Integraal Waterbeleid
Koningin Elisabethlei 22
2018 Antwerpen

T 03 240 64 61

diw@provincieantwerpen.be
www.provincieantwerpen.be

'S Hertogendijkse Beek


A.S.03
3928

DWARSPROFIEL 108

OPGEMETEN IN: 2005

DWARSPROFIEL 108

Km 3642.43m
Hsch 1/100
Lsch 1/100
Vvlak 2.00 T.A.W.

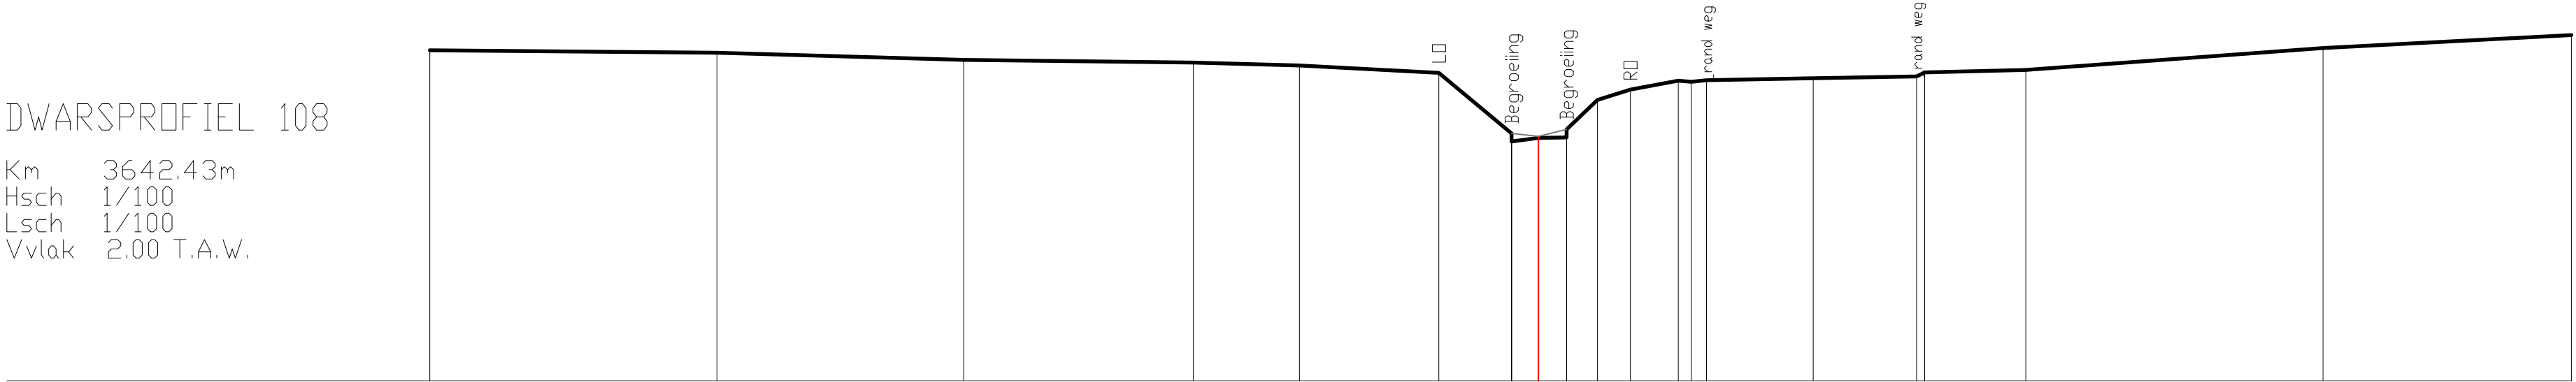

BEST. HOOGTE	826	822	808	803	797	784	669 653	660 663	661 676	732	752	769 767	770	773	777	784	789	831	855
SLIB							669 653	660 663	661 676										
KUMULAFSTAND	-20.97	-15.54	-10.87	-6.53	-4.52	-1.88	-0.50	0.00	0.54	1.12	1.74	2.65	3.18	5.20	7.16	7.31	9.22	14.84	19.54
TUSSENAFSTAND		5.43	4.67	4.35	2.01	2.64	1.38	0.50	0.54	0.58	0.62	0.91	0.24	2.02	1.96	0.15	1.91	5.62	4.70