

DIGITALE ATLAS

van de gerangschikte en onbevaarbare waterlopen
en grachten van algemeen belang

Provincie Antwerpen
Departement Leefmilieu - Dienst Integraal Waterbeleid
Koningin Elisabethlei 22
2018 Antwerpen

T 03 240 64 61

diw@provincieantwerpen.be
www.provincieantwerpen.be

'S Hertogendijkse Beek


A.S.03
3928

DWARSPROFIEL 11

OPGEMETEN IN: 2005

DWARSPROFIEL 11

Km 353,57m
Hsch 1/100
Lsch 1/100
Vvlak 0,00 T.A.W.

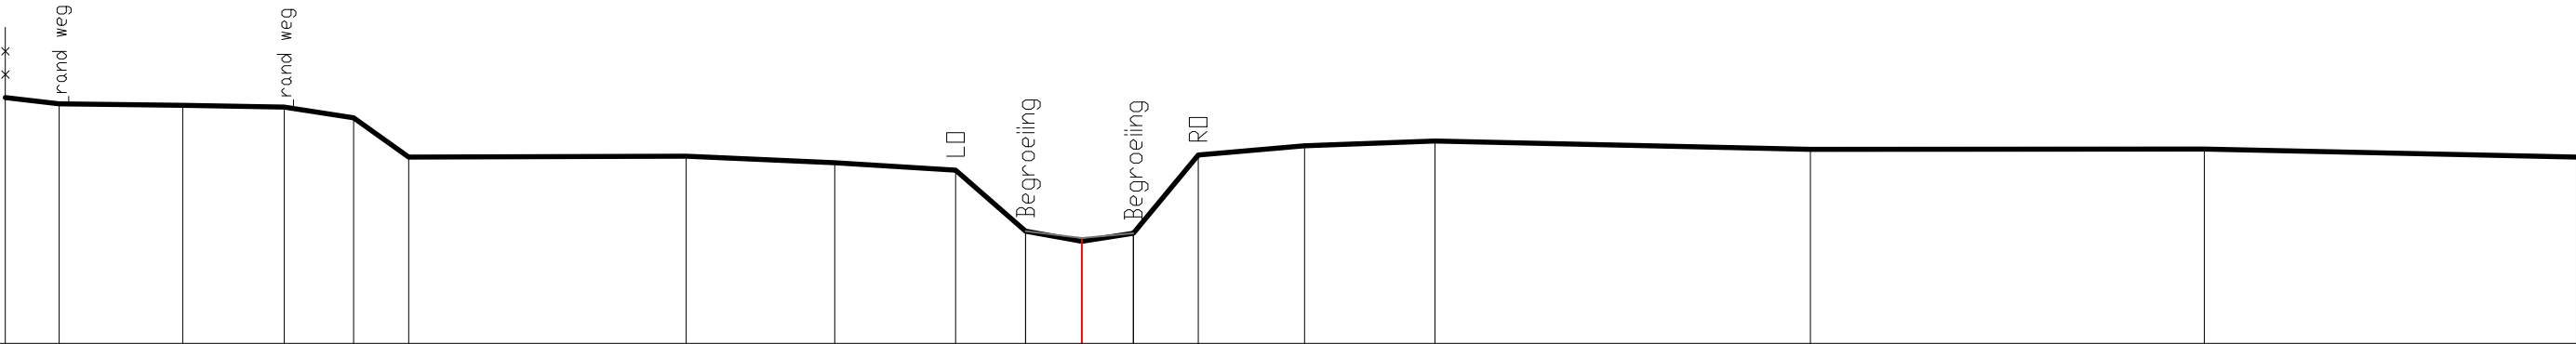

BEST. HOOGTE	3,50	3,41	3,39	3,36	3,21	2,65	2,66	2,57	2,46	1,60	1,46	1,57	2,68	2,81	2,88	2,76	2,77	2,65
SLIB										1,60	1,50	1,57						
KUMULAFSTAND	-15,31	-14,54	-12,78	-11,34	-10,35	-9,57	-5,63	-3,51	-1,79	-0,80	0,00	0,73	1,66	3,17	5,02	10,36	15,96	21,25
TUSSENAFSTAND	0,77	1,75	1,44	0,99	0,79	3,94	2,11	1,72	0,99	0,80	0,73	0,92	1,51	1,85	5,34	5,60	5,29	