



# DIGITALE ATLAS

van de gerangschikte en onbevaarbare waterlopen  
en grachten van algemeen belang

Provincie Antwerpen  
Departement Leefmilieu - Dienst Integraal Waterbeleid  
Koningin Elisabethlei 22  
2018 Antwerpen

T 03 240 64 61

diw@provincieantwerpen.be  
www.provincieantwerpen.be

'S Hertogendijkse Beek

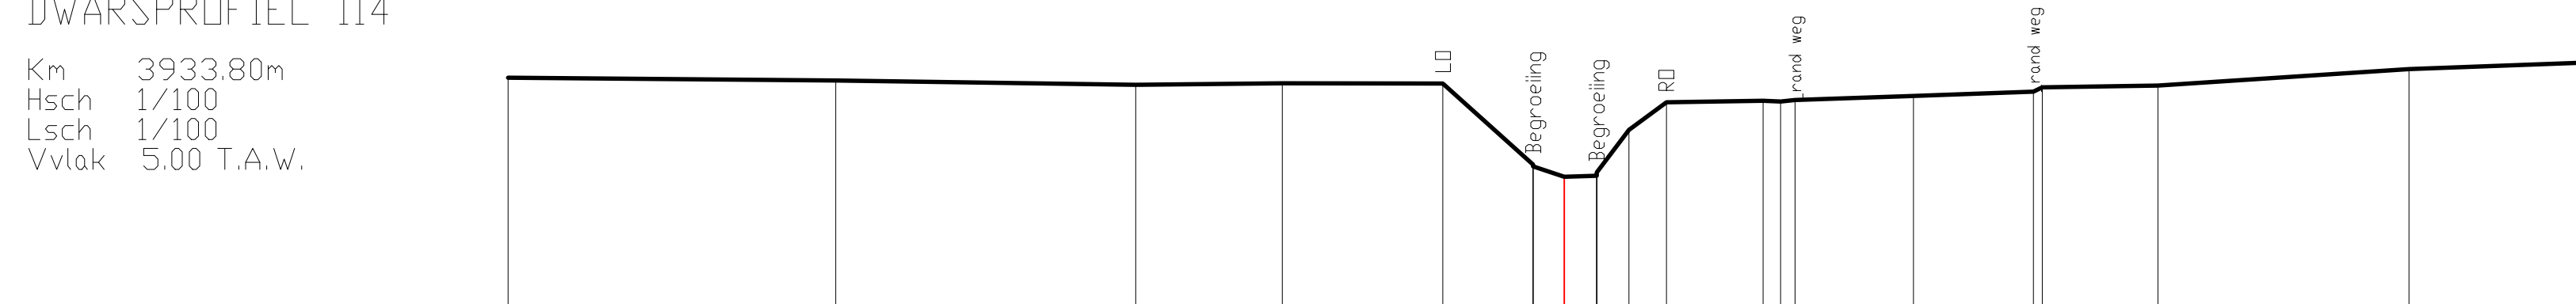
A.S.03  
3928

## DWARSPROFIEL 114

OPGEMETEN IN: 2005

DWARSPROFIEL 114

Km 3933,80m  
Hsch 1/100  
Lsch 1/100  
Vvlak 5.00 T.A.W.

[illegible]