

DIGITALE ATLAS

van de gerangschikte en onbevaarbare waterlopen
en grachten van algemeen belang

Provincie Antwerpen
Departement Leefmilieu - Dienst Integraal Waterbeleid
Koningin Elisabethlei 22
2018 Antwerpen

T 03 240 64 61

diw@provincieantwerpen.be
www.provincieantwerpen.be

'S Hertogendijkse Beek


A.S.03
3928

DWARSPROFIEL 115

OPGEMETEN IN: 2005

DWARSPROFIEL 115

Km 3973.50m
Hsch 1/100
Lsch 1/100
Vvlak 5.00 T.A.W.

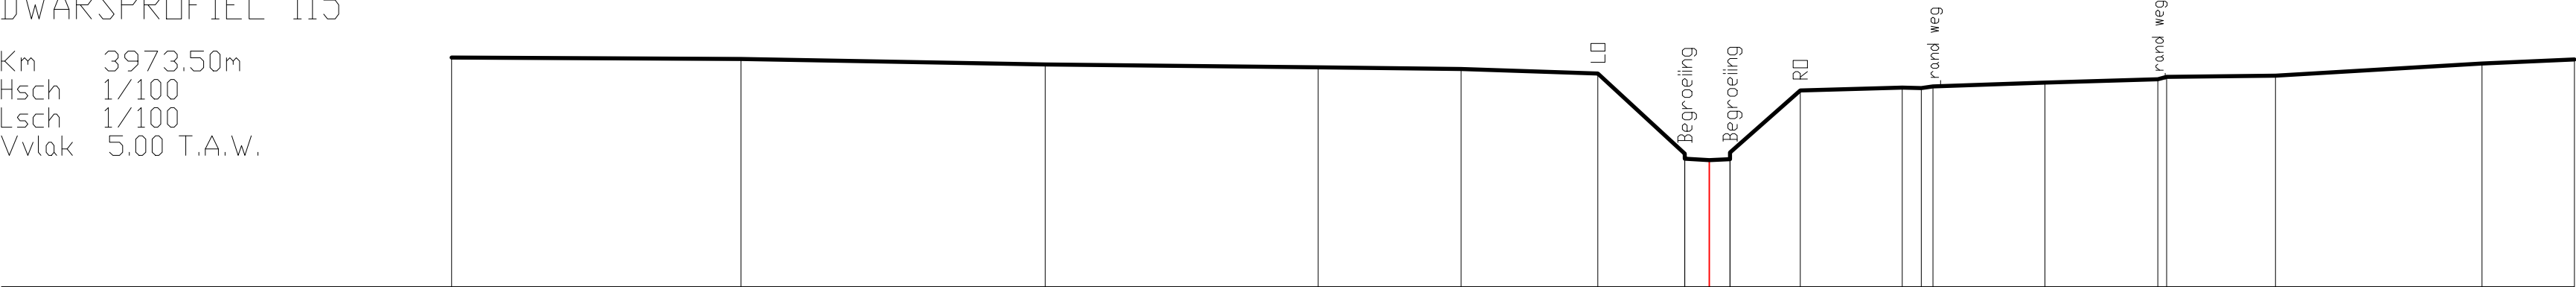

BEST. HOOGTE	9.06	9.04	8.94	8.89	8.86	8.78	8.76	8.74	8.73	8.48	8.53	8.55	8.62	8.68	8.72	8.74	8.96	9.03
KUMULAFSTAND	-22.35	-17.21	-11.80	-6.95	-4.41	-1.98	-0.44	0.00	0.37	1.62	3.43	3.77	5.96	7.97	8.13	10.06	13.73	15.37
TUSSENAFSTAND		5.14	5.41	4.85	2.54	2.43	1.55	0.44	0.37	1.25	1.81	0.34	1.99	2.00	0.16	1.94	3.67	1.64