



DIGITALE ATLAS

van de gerangschikte en onbevaarbare waterlopen
en grachten van algemeen belang

Provincie Antwerpen
Departement Leefmilieu - Dienst Integraal Waterbeleid
Koningin Elisabethlei 22
2018 Antwerpen

T 03 240 64 61

diw@provincieantwerpen.be
www.provincieantwerpen.be

'S Hertogendijkse Beek


A.S.03
3928

DWARSPROFIEL 12

OPGEMETEN IN: 2005

KUNSTWERK 040 DWARSPROFIEL 12

Km 399.60m
Hsch 1/100
Lsch 1/100
Vvlak 0.00 T.A.W.

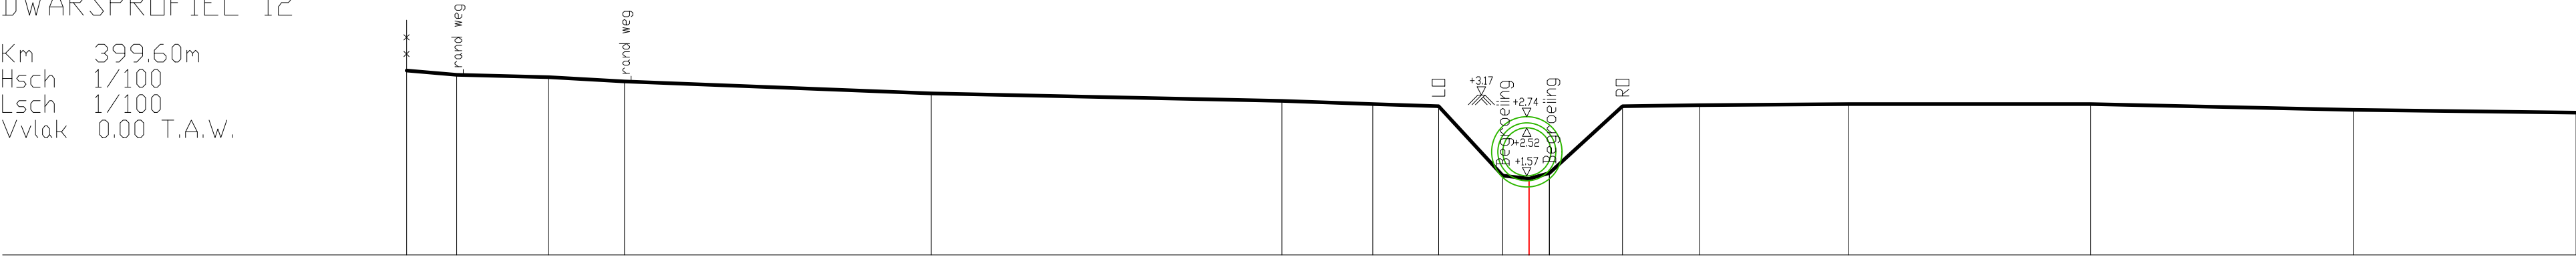

BEST. HOOGTE	366	357	352	344	320	306	299	295	157	151	162	295	297	299	288	282
KUMULAFSTAND	-22.22	-21.23	-19.41	-17.91	-11.84	-4.89	-3.10	-1.79	-0.52	0.00	0.40	1.85	3.38	6.33	11.12	16.32
TUSSENAFSTAND	0.99	1.82	1.50	6.07	6.94	1.80	1.31	1.27	0.52	0.40	1.45	1.52	2.95	4.79	5.20	4.41