

DIGITALE ATLAS

van de gerangschikte en onbevaarbare waterlopen
en grachten van algemeen belang

Provincie Antwerpen
Departement Leefmilieu - Dienst Integraal Waterbeleid
Koningin Elisabethlei 22
2018 Antwerpen

T 03 240 64 61

diw@provincieantwerpen.be
www.provincieantwerpen.be

'S Hertogendijkse Beek


A.S.03
3928

DWARSPROFIEL 120

OPGEMETEN IN: 2005

DWARSPROFIEL 120

Km 4220.17m
Hsch 1/100
Lsch 1/100
Vvlak 5.00 T.A.W.

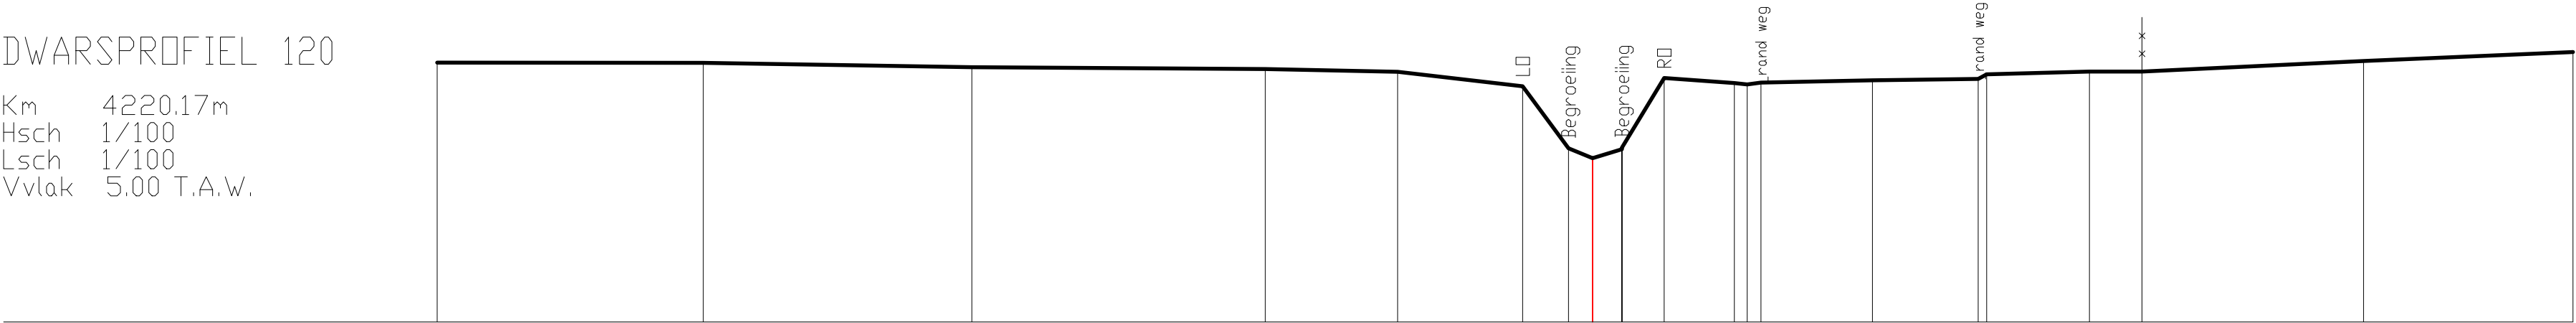

BEST. HOOGTE	978	978	970	966	961	935	820	802	818	822	950	940	948	956	962	961	981	998
KUMULAFSTAND	-21.32	-16.41	-11.46	-6.04	-3.60	-1.29	-0.45	0.00	0.54	1.32	2.62	3.86	5.16	7.12	9.17	10.14	14.23	18.09
TUSSENAFSTAND	4.91	4.96	5.41	2.44	2.31	0.85	0.45	0.54	0.78	1.30	0.24	0.25	2.06	1.95	0.15	1.90	4.09	3.86