

DIGITALE ATLAS

van de gerangschikte en onbevaarbare waterlopen
en grachten van algemeen belang

Provincie Antwerpen
Departement Leefmilieu - Dienst Integraal Waterbeleid
Koningin Elisabethlei 22
2018 Antwerpen

T 03 240 64 61

diw@provincieantwerpen.be
www.provincieantwerpen.be

'S Hertogendijkse Beek


A.S.03
3928

DWARSPROFIEL 128

OPGEMETEN IN: 2005

DWARSPROFIEL 128

Km 4630.59m
Hsch 1/100
Lsch 1/100
Vvlak 5.00 T.A.W.

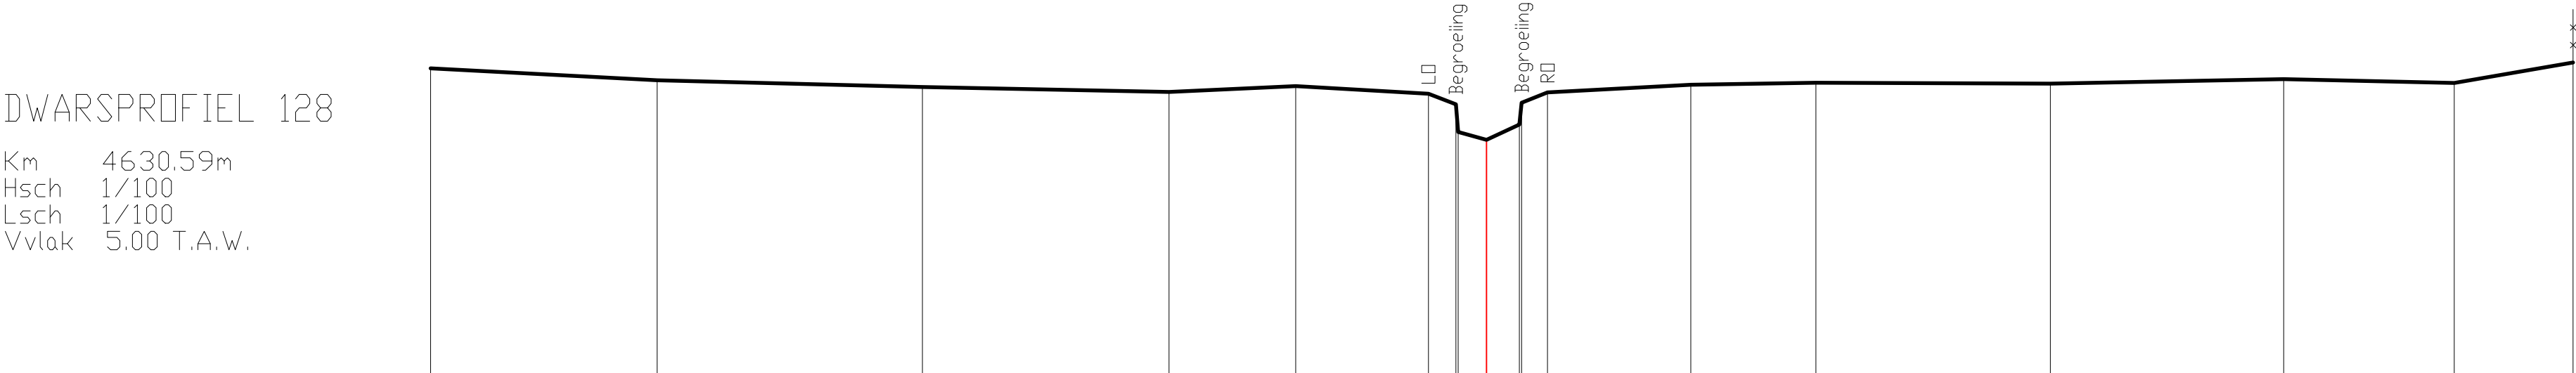

BEST. HOOGTE	10.74	10.52	10.39	10.30	10.41	10.26	10.07	9.55	9.40	9.69	10.10	10.29	10.43	10.47	10.46	10.54	10.47	10.85
KUMULAFSTAND	-19.86	-15.60	-10.61	-5.97	-3.59	-1.09	-0.58	-0.53	0.00	0.62	0.66	1.15	3.84	6.20	10.61	15.00	18.21	20.44
TUSSENAFSTAND		4.26	4.99	4.64	2.39	2.50	0.52	0.53	0.62	0.04	0.49	2.69	2.36	4.41	4.39	3.21	2.24	