

DIGITALE ATLAS

van de gerangschikte en onbevaarbare waterlopen
en grachten van algemeen belang

Provincie Antwerpen
Departement Leefmilieu - Dienst Integraal Waterbeleid
Koningin Elisabethlei 22
2018 Antwerpen

T 03 240 64 61

diw@provincieantwerpen.be
www.provincieantwerpen.be

'S Hertogendijkse Beek


A.S.03
3928

DWARSPROFIEL 130

OPGEMETEN IN: 2005

DWARSPROFIEL 130

Km 4838.49m
Hsch 1/100
Lsch 1/100
Vvlak 5.00 T.A.W.

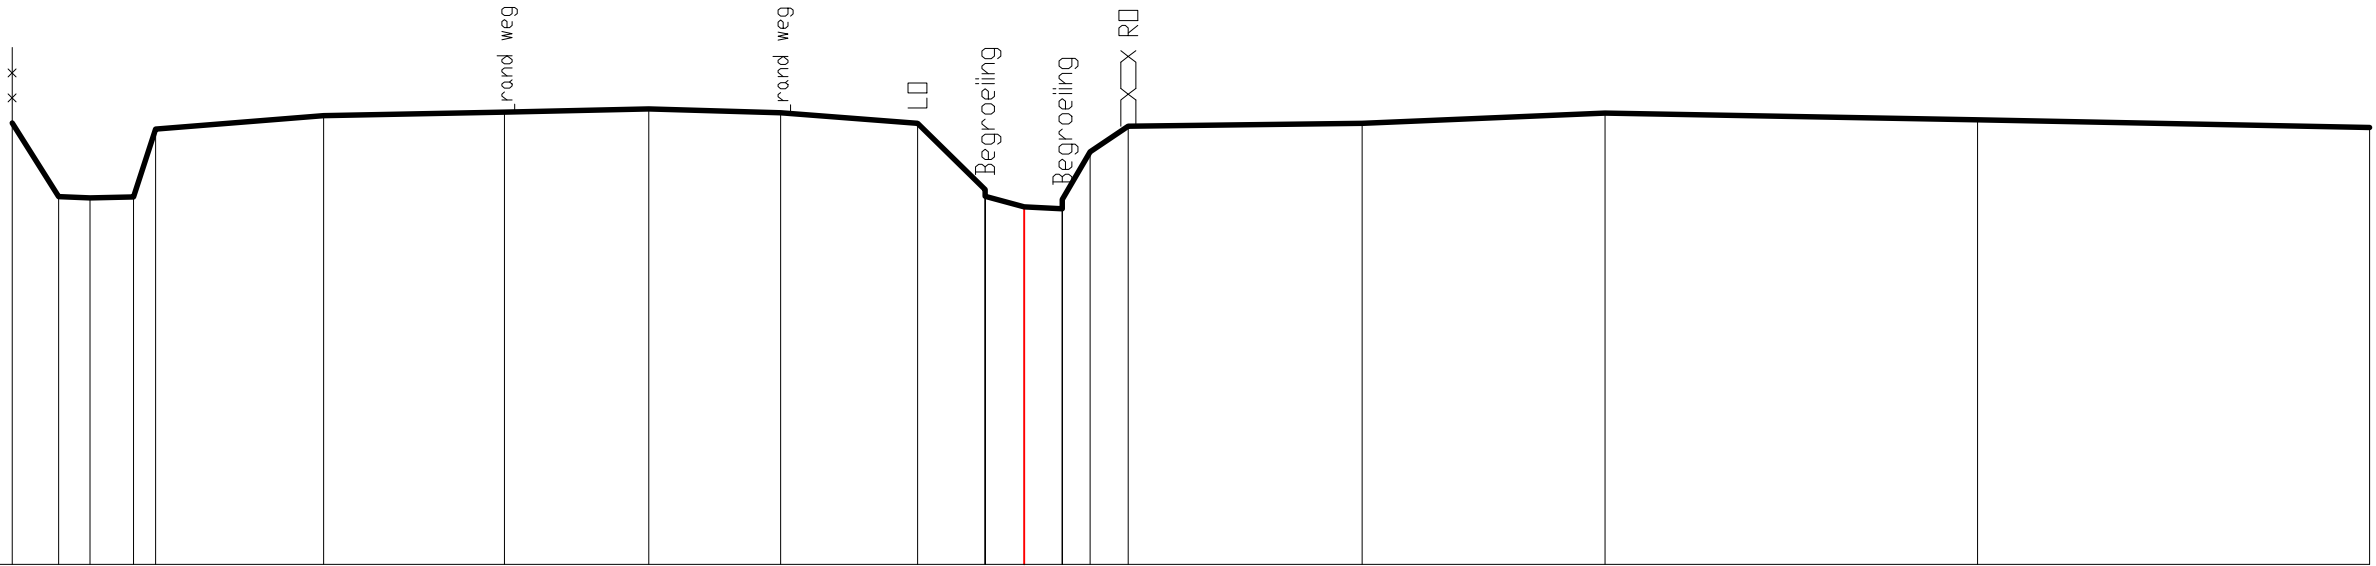

BEST. HOOGTE	-13.39	10.84	-12.77	9.86	-12.35	9.85	-11.78	9.86	-11.49	10.76	-9.26	10.93	-6.87	10.98	-4.96	11.02	-3.22	10.97	-1.41	10.83	-0.52	9.96	9.87	9.73	0.00	9.70	9.82	0.87	10.46	1.38	10.79	4.47	10.83	7.69	10.97	12.61	10.88	17.80	10.78	
KUMULAFSTAND	
TUSSENAFSTAND	0.61		0.42		0.57		0.29				2.22		2.39		1.91		1.74		1.81		0.89	0.52	0.51	0.37	0.51		3.09			3.21		4.93				5.19				