

DIGITALE ATLAS

van de gerangschikte en onbevaarbare waterlopen
en grachten van algemeen belang

Provincie Antwerpen
Departement Leefmilieu - Dienst Integraal Waterbeleid
Koningin Elisabethlei 22
2018 Antwerpen

T 03 240 64 61

diw@provincieantwerpen.be
www.provincieantwerpen.be

'S Hertogendijkse Beek


A.S.03
3928

DWARSPROFIEL 133

OPGEMETEN IN: 2005

DWARSPROFIEL 133

Km 4980,33m
Hsch 1/100
Lsch 1/100
Vvlak 5,00 T.A.W.

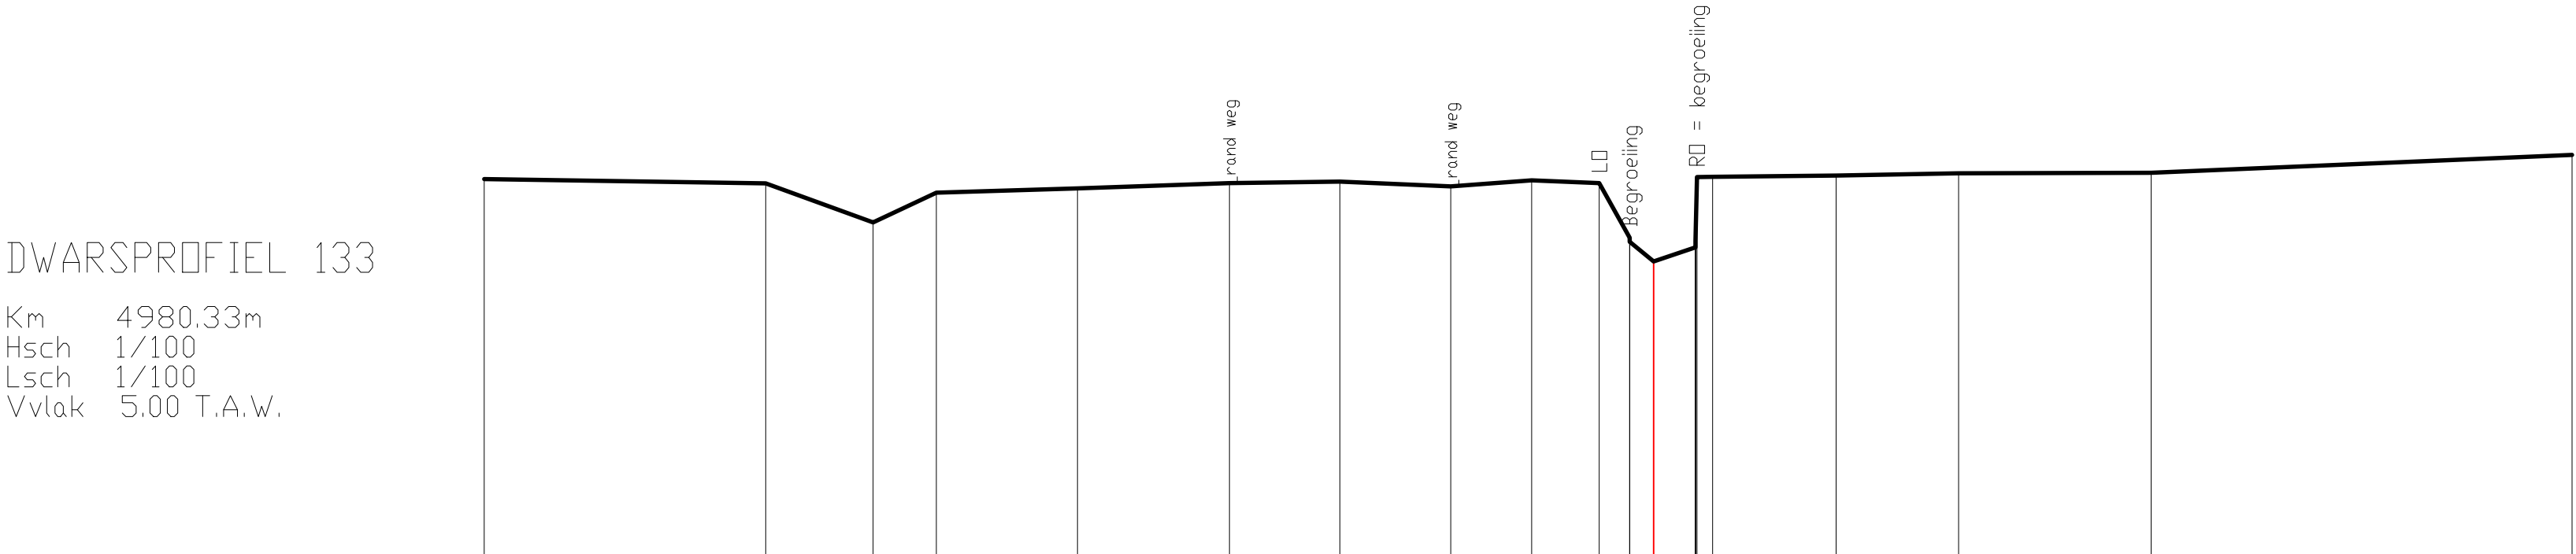

BEST. HOOGTE	11.32		11.24		10.59		11.09		11.16		11.25		11.27		11.20		11.30		11.25	10.32	10.37	10.17	10.28	11.35	11.36		11.38		11.42		11.43		11.73
KUMULAFSTAND	-19.64		-14.91		-13.11		-12.05		-9.68		-7.12		-5.27		-3.41		-2.05		-0.91	-0.40	0.00	0.39	0.70	0.73	0.99	3.06		5.12		8.36		15.43	
TUSSENAFSTAND		4.73		1.80		1.07		2.37		2.55		1.86		1.86		1.36		1.13	0.51	0.51	0.26	0.26	0.26	0.26	2.07		2.06		3.24		7.07		