

DIGITALE ATLAS

van de gerangschikte en onbevaarbare waterlopen
en grachten van algemeen belang

Provincie Antwerpen
Departement Leefmilieu - Dienst Integraal Waterbeleid
Koningin Elisabethlei 22
2018 Antwerpen

T 03 240 64 61

diw@provincieantwerpen.be
www.provincieantwerpen.be

'S Hertogendijkse Beek


A.S.03
3928

DWARSPROFIEL 14

OPGEMETEN IN: 2005

DWARSPROFIEL 14

Km 447.85m
Hsch 1/100
Lsch 1/100
Vvlak 0.00 T.A.W.

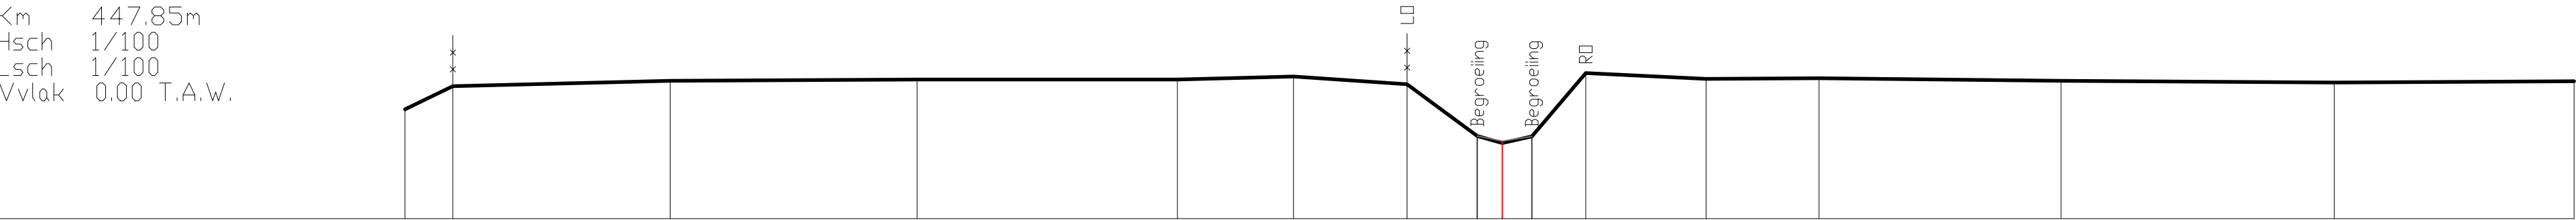

BEST. HOOGTE	2.16	2.62	2.72	2.74	2.74	2.80	2.65	1.63	1.49	1.62	2.87	2.76	2.77	2.72	2.69	2.71
SLIB								1.63	1.53	1.62						
KUMULAFSTAND	-21.65	-20.70	-16.42	-11.54	-6.41	-4.12	-1.88	-0.49	0.00	0.58	1.65	4.02	6.25	11.02	16.41	21.14
TUSSENAFSTAND	0.95	4.29	4.87	5.14	2.29	2.24	1.38	0.49	0.58	1.06	2.38	2.23	4.78	5.39	4.73	