



DIGITALE ATLAS

van de gerangschikte en onbevaarbare waterlopen
en grachten van algemeen belang

Provincie Antwerpen
Departement Leefmilieu - Dienst Integraal Waterbeleid
Koningin Elisabethlei 22
2018 Antwerpen

T 03 240 64 61

diw@provincieantwerpen.be
www.provincieantwerpen.be

'S Hertogendijkse Beek

A.S.03
3928

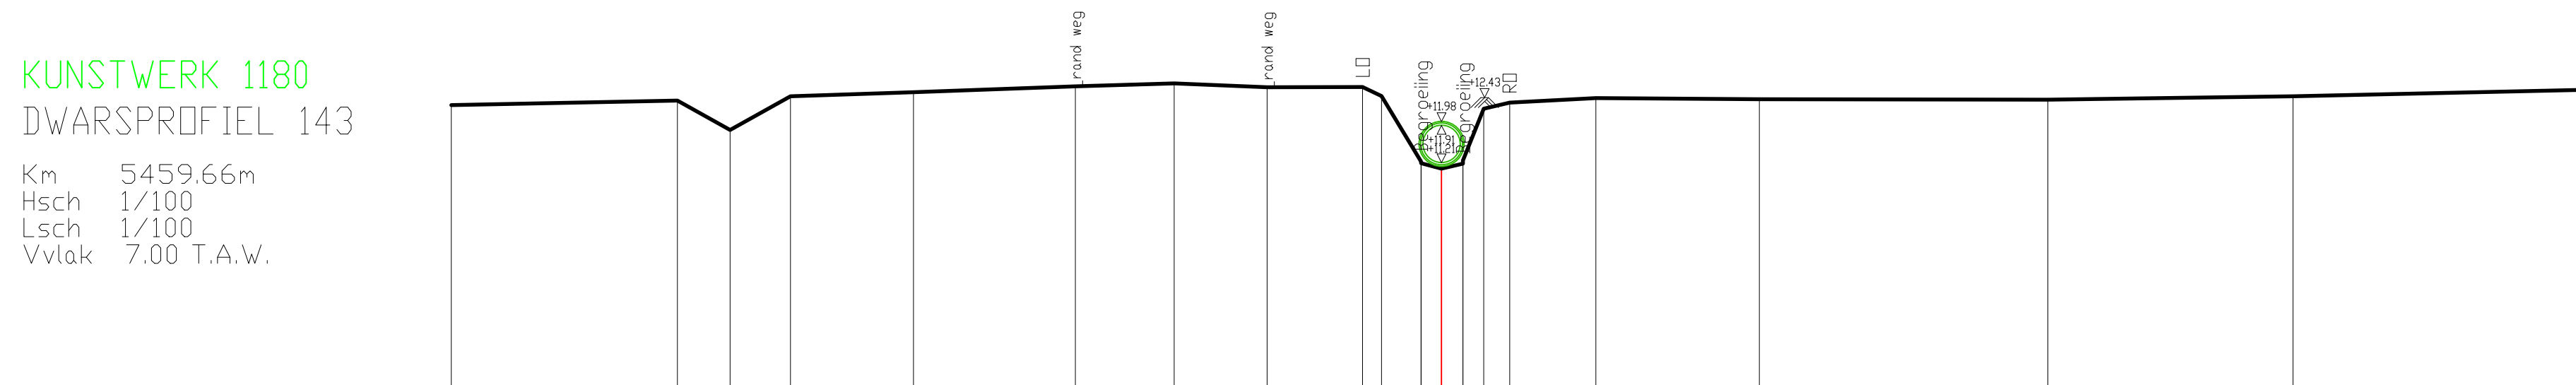
DWARSPROFIEL 143

OPGEMETEN IN: 2005

KUNSTWERK 1180

DWARSPROFIEL 143

Km 5459,66m
Hsch 1/100
Lsch 1/100
Vvlak 7.00 T.A.W.

[illegible]