

DIGITALE ATLAS

van de gerangschikte en onbevaarbare waterlopen
en grachten van algemeen belang

Provincie Antwerpen
Departement Leefmilieu - Dienst Integraal Waterbeleid
Koningin Elisabethlei 22
2018 Antwerpen

T 03 240 64 61

diw@provincieantwerpen.be
www.provincieantwerpen.be

'S Hertogendijkse Beek


A.S.03
3928

DWARSPROFIEL 148

OPGEMETEN IN: 2005

DWARSPROFIEL 148

Km 5691.33m
Hsch 1/100
Lsch 1/100
Vvlak 7.00 T.A.W.

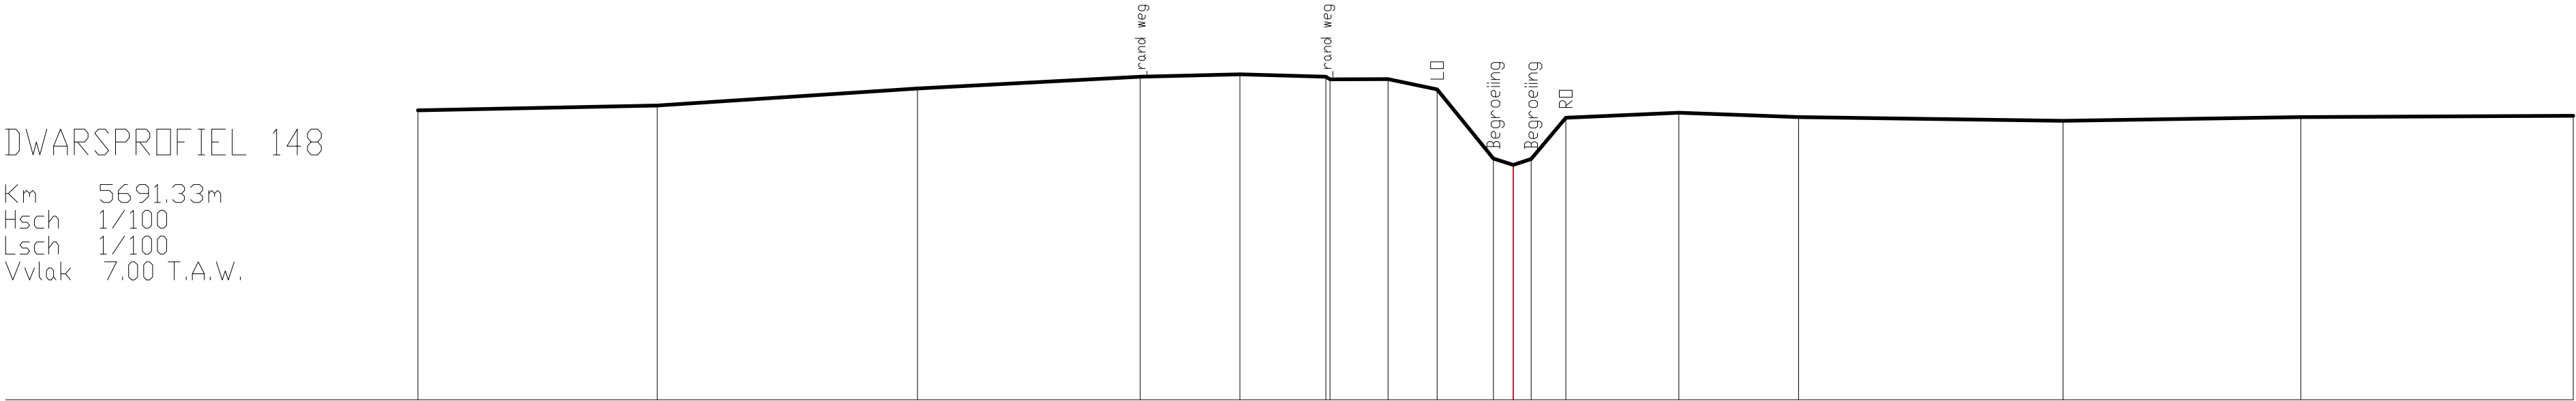

BEST. HOOGTE	12.61	12.71	13.03	13.26	13.31	13.27	13.22	13.02	11.68	11.55	11.67	12.47	12.57	12.48	12.41	12.48	12.51
KUMULAFSTAND	-21.26	-16.61	-11.56	-7.24	-5.31	-3.64	-2.43	-1.48	-0.39	0.00	0.34	1.02	3.21	5.53	10.66	15.28	20.57
TUSSENAFSTAND		4.65	5.05	4.32	1.94	1.67	0.08	1.13	0.95	1.09	0.34	0.67	2.20	2.32	5.13	4.62	5.29