

DIGITALE ATLAS

van de gerangschikte en onbevaarbare waterlopen
en grachten van algemeen belang

Provincie Antwerpen
Departement Leefmilieu - Dienst Integraal Waterbeleid
Koningin Elisabethlei 22
2018 Antwerpen

T 03 240 64 61

diw@provincieantwerpen.be
www.provincieantwerpen.be

'S Hertogendijkse Beek

A.S.03
3928


DWARSPROFIEL 150

OPGEMETEN IN: 2005

KUNSTWERK 1210

DWARSPROFIEL 150

Km 5782.86m
Hsch 1/100
Lsch 1/100
Vvlak 7.00 T.A.W.

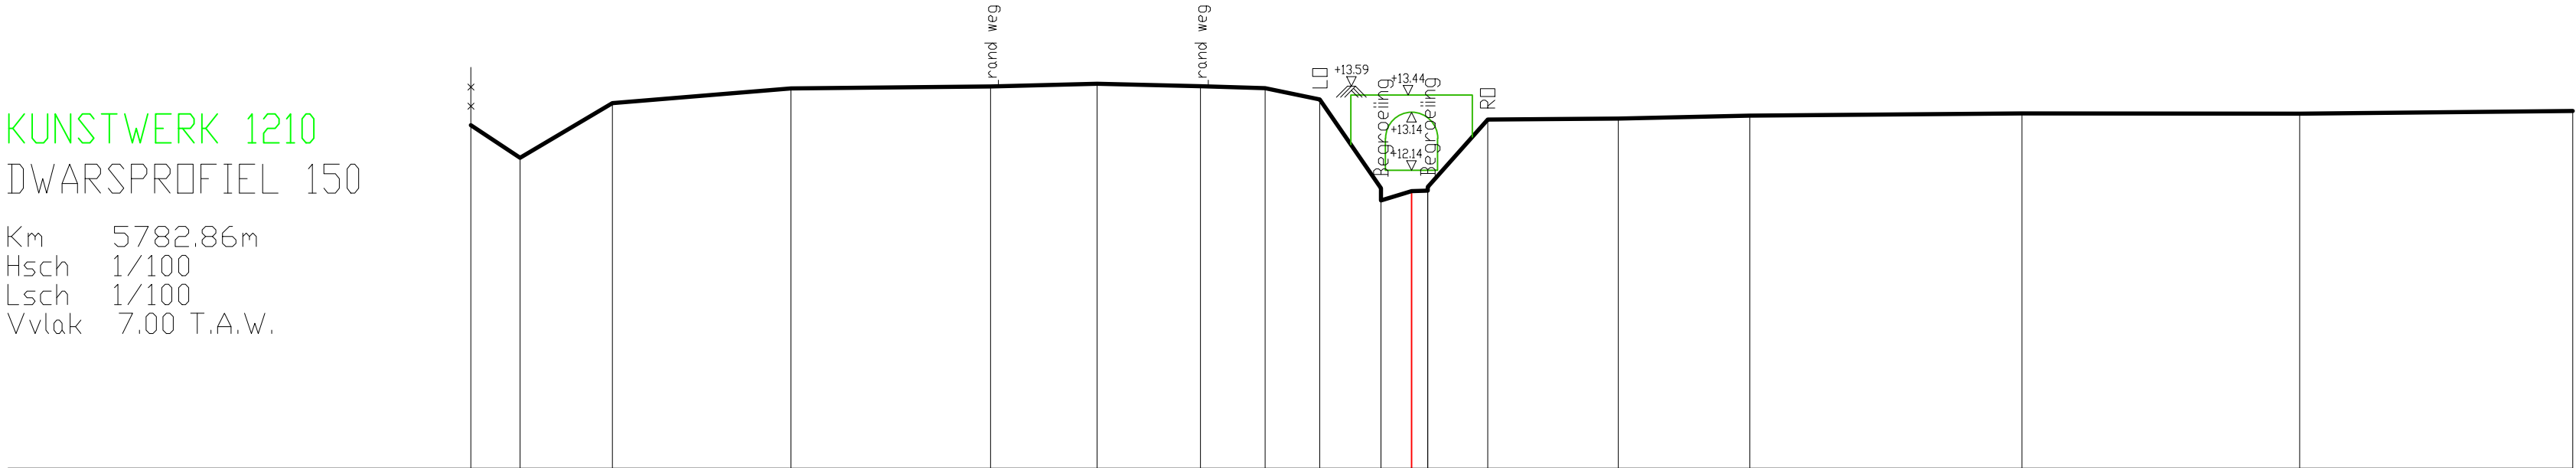

BEST. HOOGTE	12.92	12.36	13.30	13.56	13.59	13.64	13.59	13.56	13.37	11.84	11.62	11.78	11.79	11.86	13.02	13.04	13.09	13.12	13.17
KUMULAFSTAND	-16.26	-15.41	-13.81	-10.72	-7.28	-5.43	-3.65	-2.53	-1.59	-0.53	0.00	0.28	0.28	1.32	3.58	5.85	10.55	15.35	20.07
TUSSENAFSTAND	0.85	1.60	3.09	3.45	1.84	1.79	1.12	0.94	1.06	0.53	0.28	1.03	2.26	2.27	4.70	4.80	4.72		