

DIGITALE ATLAS

van de gerangschikte en onbevaarbare waterlopen
en grachten van algemeen belang

Provincie Antwerpen
Departement Leefmilieu - Dienst Integraal Waterbeleid
Koningin Elisabethlei 22
2018 Antwerpen

T 03 240 64 61

diw@provincieantwerpen.be
www.provincieantwerpen.be

'S Hertogendijkse Beek


A.S.03
3928

DWARSPROFIEL 154

OPGEMETEN IN: 2005

KUNSTWERK 1220 DWARSPROFIEL 154

Km 5961.00m
Hsch 1/100
Lsch 1/100
Vvlak 7.00 T.A.W.

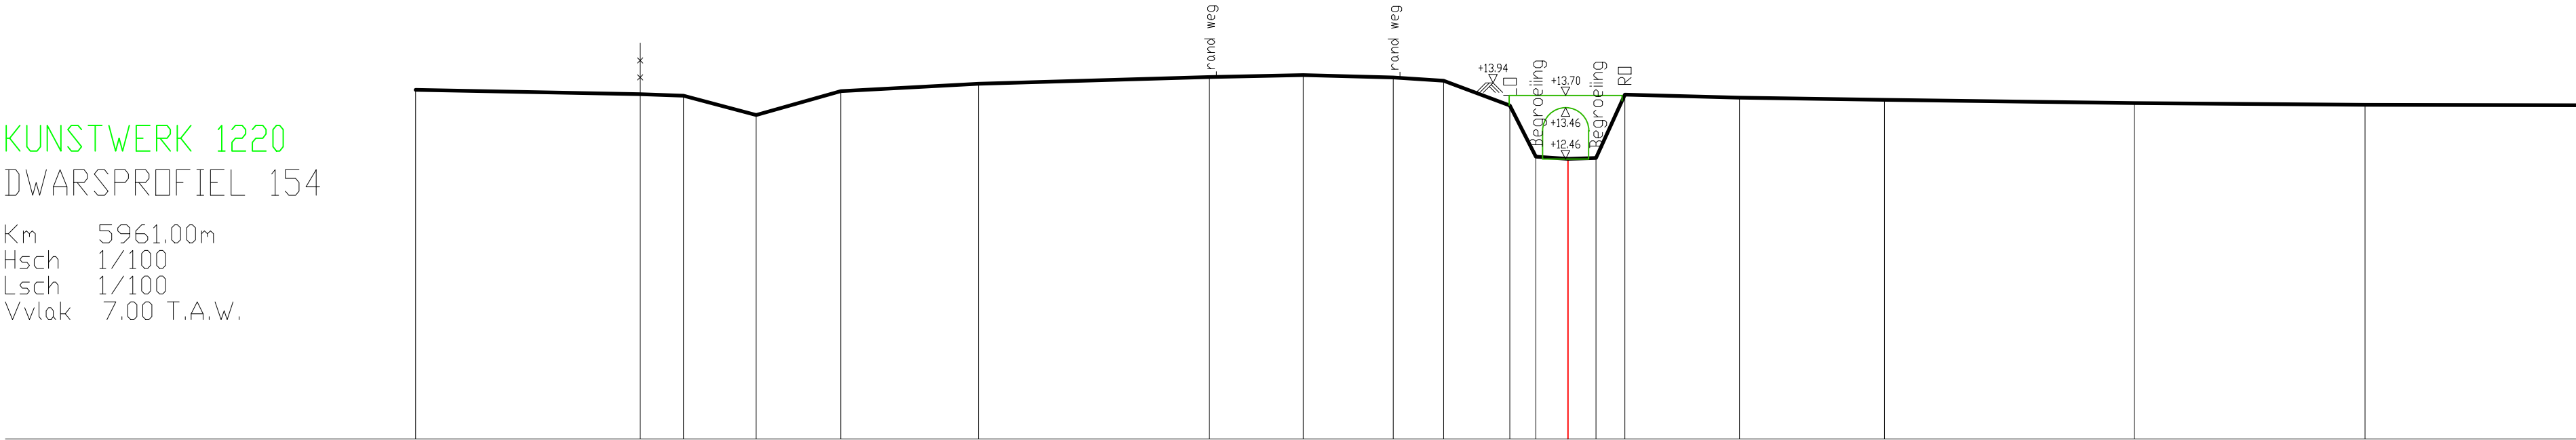

BEST. HOOGTE	1381																			
KUMULAFSTAND	-22.47																			
TUSSENAFSTAND		4.38	0.84	1.42	1.65	2.68	4.51	1.83	1.75	0.98	1.29	0.51	0.58	0.55	0.56	2.24	2.83	4.87	4.50	4.15