



DIGITALE ATLAS

van de gerangschikte en onbevaarbare waterlopen
en grachten van algemeen belang

Provincie Antwerpen
Departement Leefmilieu - Dienst Integraal Waterbeleid
Koningin Elisabethlei 22
2018 Antwerpen

T 03 240 64 61

diw@provincieantwerpen.be
www.provincieantwerpen.be

'S Hertogendijkse Beek

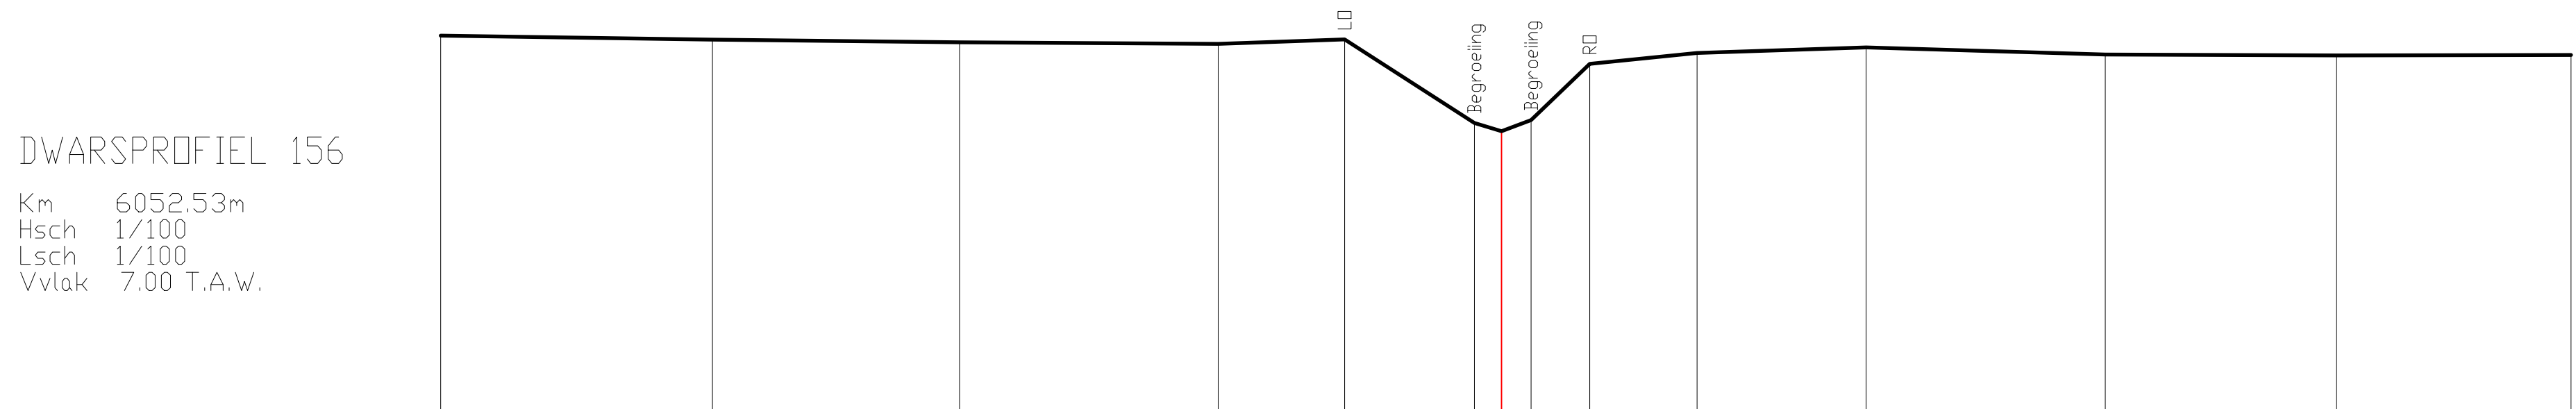
A.S.03
3928

DWARSPROFIEL 156

OPGEMETEN IN: 2005

DWARSPROFIEL 156

Km	6052.53m
Hsch	1/100
Lsch	1/100
Vvlak	7.00 T.A.W.

[illegible]