

DIGITALE ATLAS

van de gerangschikte en onbevaarbare waterlopen
en grachten van algemeen belang

Provincie Antwerpen
Departement Leefmilieu - Dienst Integraal Waterbeleid
Koningin Elisabethlei 22
2018 Antwerpen

T 03 240 64 61

diw@provincieantwerpen.be
www.provincieantwerpen.be

'S Hertogendijkse Beek


A.S.03
3928

DWARSPROFIEL 157

OPGEMETEN IN: 2005

DWARSPROFIEL 157

Km 6102.61m
Hsch 1/100
Lsch 1/100
Vvlak 7.00 T.A.W.

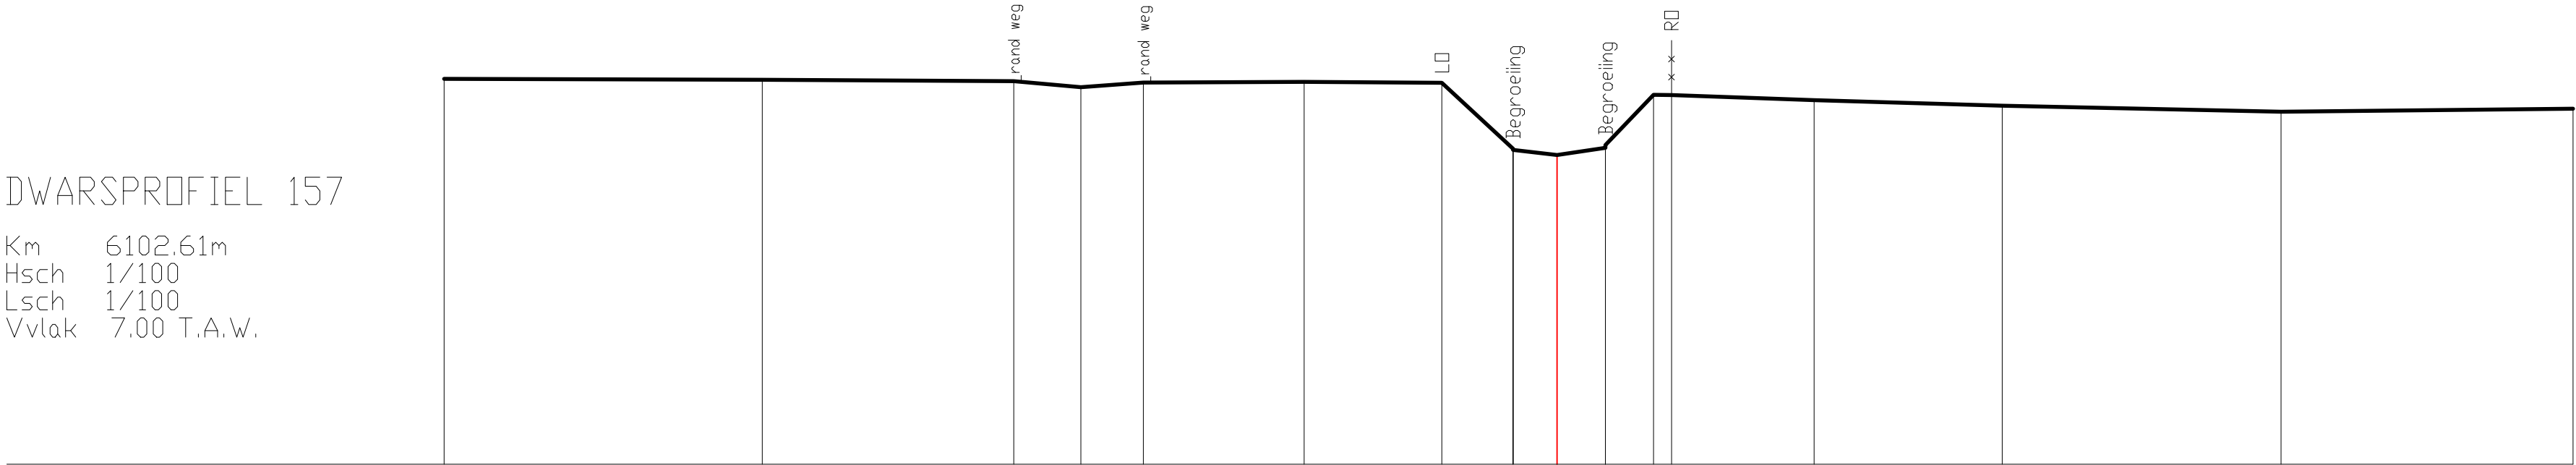

BEST. HOOGTE	14.05	14.03	14.01	13.90	13.98	13.99	13.98	12.77	12.75	12.66	12.79	12.84	13.76	13.75	13.66	13.56	13.45	13.50
KUMULAFSTAND	-20.36	-14.54	-9.94	-8.72	-7.57	-4.63	-2.11	-0.81	0.00	0.89	1.76	2.09	4.70	8.14	13.24	18.59		
TUSSENAFSTAND		5.82	4.60	1.23	1.15	2.94	2.52	1.30	0.81	0.89	0.88	0.33	2.61	3.44	5.10	5.34		