

DIGITALE ATLAS

van de gerangschikte en onbevaarbare waterlopen
en grachten van algemeen belang

Provincie Antwerpen
Departement Leefmilieu - Dienst Integraal Waterbeleid
Koningin Elisabethlei 22
2018 Antwerpen

T 03 240 64 61

diw@provincieantwerpen.be
www.provincieantwerpen.be

'S Hertogendijkse Beek


A.S.03
3928

DWARSPROFIEL 159

OPGEMETEN IN: 2005

DWARSPROFIEL 159

Km 6193.80m
Hsch 1/100
Lsch 1/100
Vvlak 7.00 T.A.W.

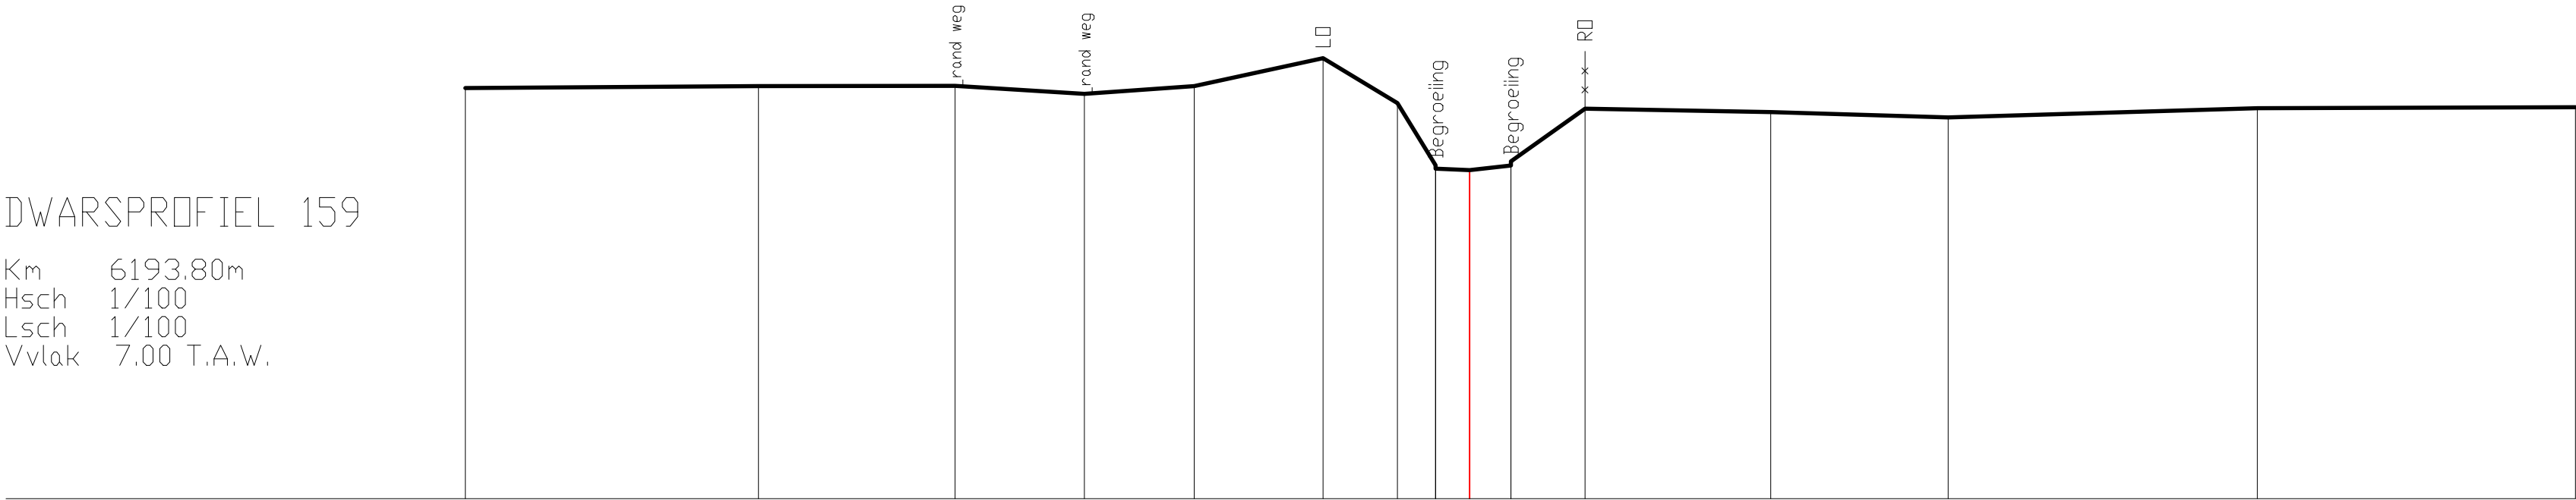

BEST. HOOGTE	14.16	14.19	14.20	14.06	14.20	14.68	13.90	13.82	13.75	12.81	13.80	13.74	13.65	13.81	13.82
KUMULAFSTAND	-17.49	-12.39	-8.96	-6.71	-4.80	-2.56	-1.26	-0.59	0.00	0.72	2.01	5.25	8.34	13.72	19.26
TUSSENAFSTAND	5.11	3.43	2.25	1.91	2.24	1.30	0.67	0.59	0.72	1.29	3.24	3.09	5.38	5.54	