



DIGITALE ATLAS

van de gerangschikte en onbevaarbare waterlopen
en grachten van algemeen belang

Provincie Antwerpen
Departement Leefmilieu - Dienst Integraal Waterbeleid
Koningin Elisabethlei 22
2018 Antwerpen

T 03 240 64 61

diw@provincieantwerpen.be
www.provincieantwerpen.be

'S Hertogendijkse Beek


A.S.03
3928

DWARSPROFIEL 16

OPGEMETEN IN: 2005

KUNSTWERK 050 DWARSPROFIEL 16

Km 539.38m
Hsch 1/100
Lsch 1/100
Vvlak 0.00 T.A.W.

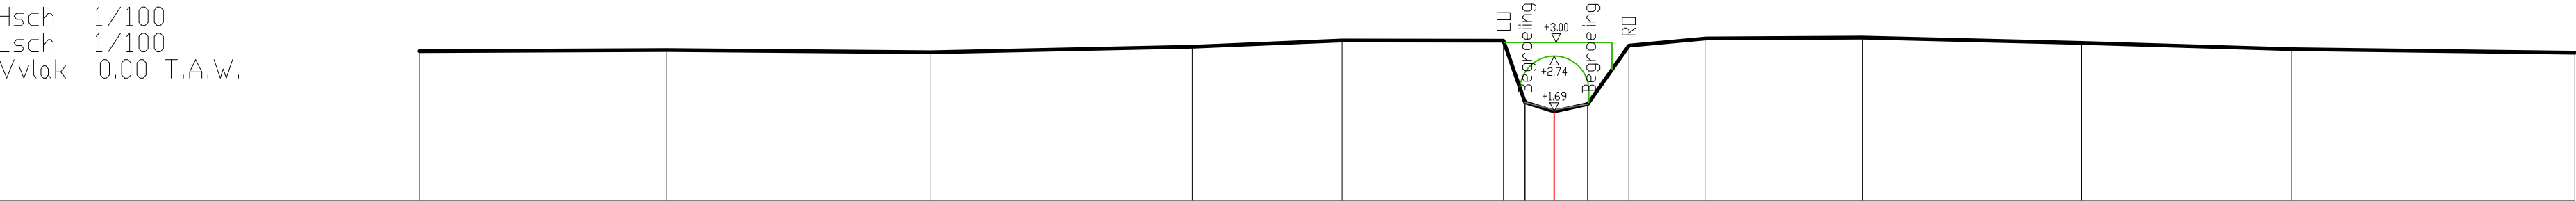

BEST. HOOGTE	2.84	2.86	2.82	2.92	3.04	3.04	3.04	3.04	3.04	3.08	3.10	2.99	2.87	2.81
SLIB						1.87	1.87	1.72	1.69					
KUMULAFSTAND	-21.61	-16.90	-11.87	-6.90	-4.05	-0.97	-0.56	0.00	0.56	1.42	2.89	5.87	10.05	14.03
TUSSENAFSTAND		4.71	5.03	4.98	2.85	3.08	0.41	0.64	0.78	1.47	2.98	4.18	3.99	5.40