

DIGITALE ATLAS

van de gerangschikte en onbevaarbare waterlopen
en grachten van algemeen belang

Provincie Antwerpen
Departement Leefmilieu - Dienst Integraal Waterbeleid
Koningin Elisabethlei 22
2018 Antwerpen

T 03 240 64 61

diw@provincieantwerpen.be
www.provincieantwerpen.be

'S Hertogendijkse Beek


A.S.03
3928

DWARSPROFIEL 160

OPGEMETEN IN: 2005

DWARSPROFIEL 160

Km 6273.09m
Hsch 1/100
Lsch 1/100
Vvlak 7.00 T.A.W.

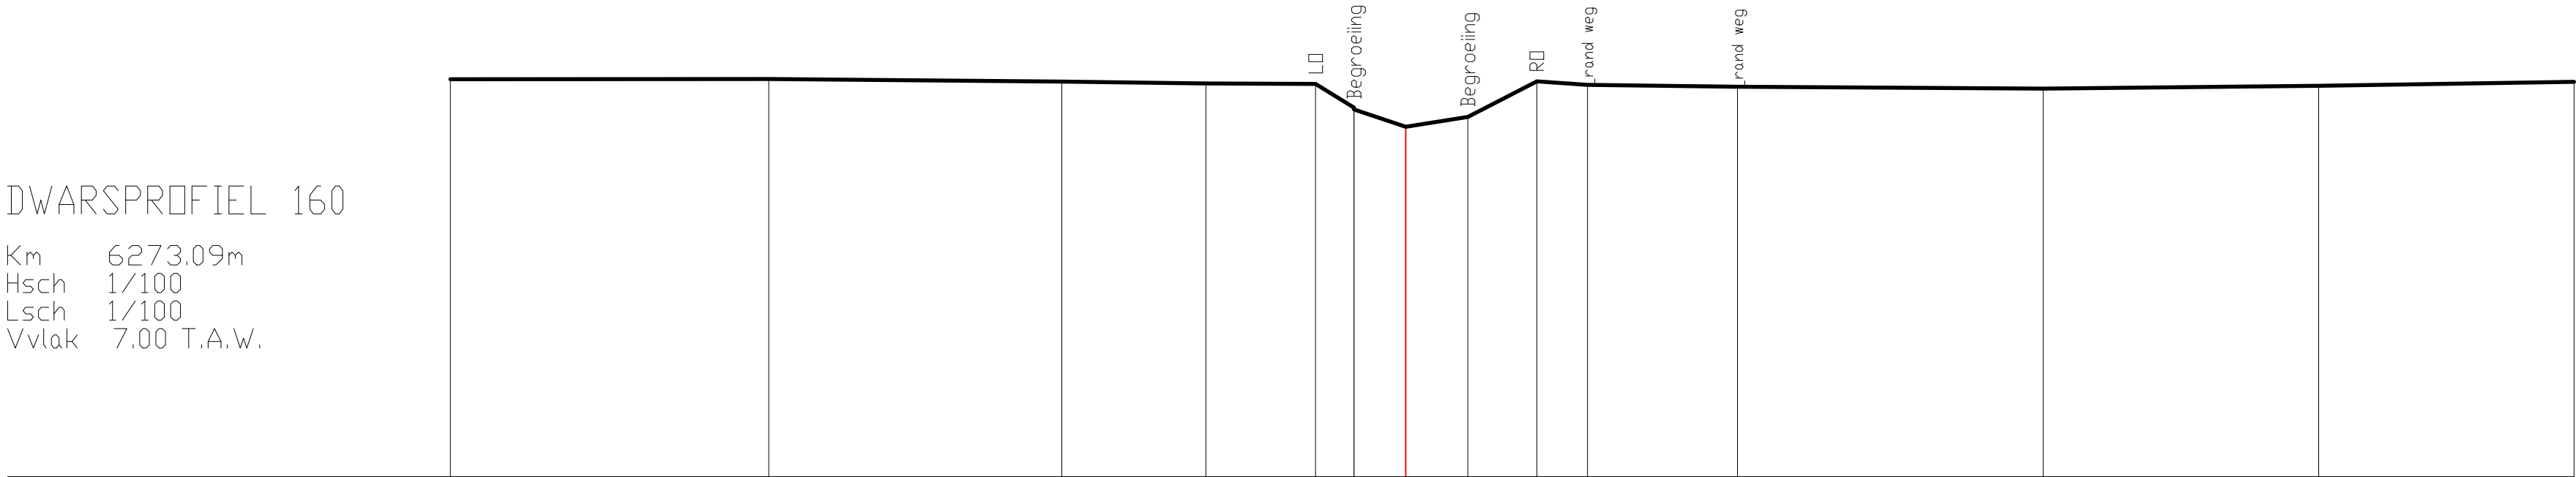

BEST. HOOGTE	1418	1419	1414	1411	1410	1367	1364	1332	1350	1414	1408	1405	1402	1406	1414
KUMULAFSTAND	-1726	-1151	-621	-361	-163	-93	0	0	112	237	329	600	1152	1650	2111
TUSSENAFSTAND		5.75	5.30	2.61	1.98	0.69	0.93	1.12	1.25	0.92	2.71	5.53	4.98	4.61	