

DIGITALE ATLAS

van de gerangschikte en onbevaarbare waterlopen
en grachten van algemeen belang

Provincie Antwerpen
Departement Leefmilieu - Dienst Integraal Waterbeleid
Koningin Elisabethlei 22
2018 Antwerpen

T 03 240 64 61

diw@provincieantwerpen.be
www.provincieantwerpen.be

'S Hertogendijkse Beek


A.S.03
3928

DWARSPROFIEL 161

OPGEMETEN IN: 2005

DWARSPROFIEL 161

Km 6321.21m
Hsch 1/100
Lsch 1/100
Vvlak 10.00T.A.W.

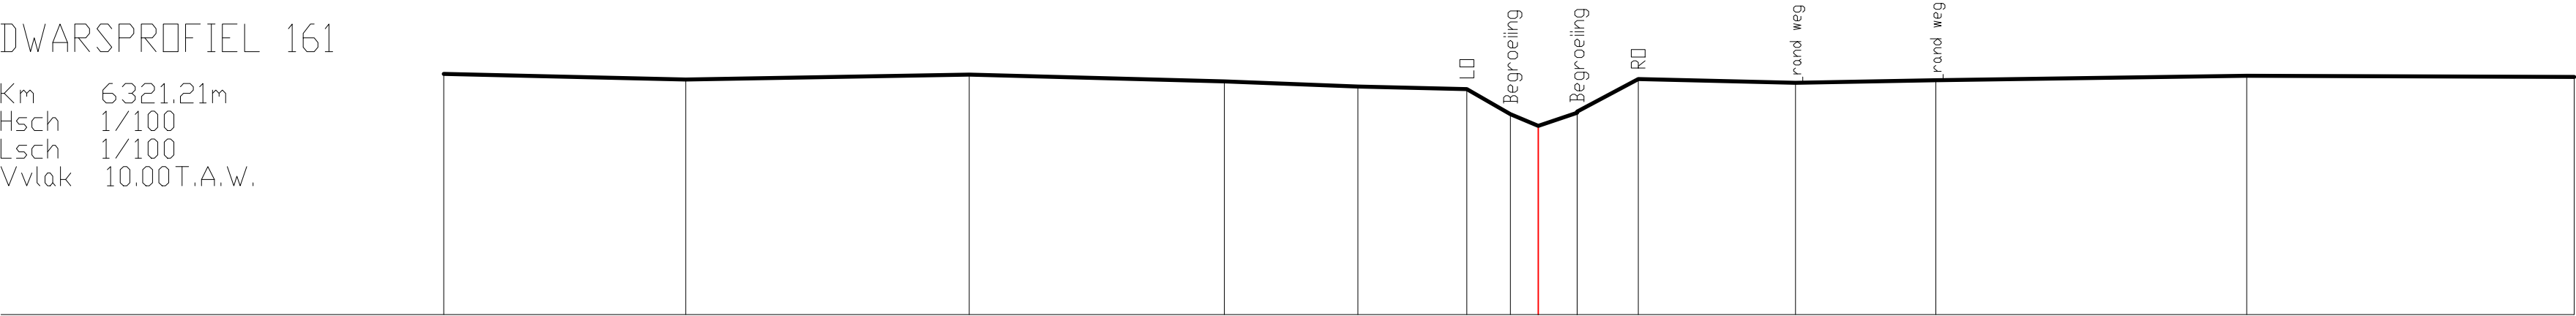

BEST. HOOGTE	14.35		14.25		14.34		14.21		14.12		14.08	13.62	13.41	13.65	13.67	14.26		14.19		14.24		14.32		14.29
KUMULAFSTAND	-19.78		-15.40		-10.28		-5.67		-3.26		-1.29	-0.50	0.00	0.70	1.367	1.81		4.65		7.18		12.80		18.72
TUSSENAFSTAND		4.38		5.12		4.61		2.41		1.97	0.79	0.50	0.70	1.11		2.84		2.54		5.62		5.92		