



DIGITALE ATLAS

van de gerangschikte en onbevaarbare waterlopen
en grachten van algemeen belang

Provincie Antwerpen
Departement Leefmilieu - Dienst Integraal Waterbeleid
Koningin Elisabethlei 22
2018 Antwerpen

T 03 240 64 61

diw@provincieantwerpen.be
www.provincieantwerpen.be

'S Hertogendijkse Beek


A.S.03
3928

DWARSPROFIEL 164

OPGEMETEN IN: 2005

KUNSTWERK 1240 DWARSPROFIEL 164

Km 6448,24m
Hsch 1/100
Lsch 1/100
Vvlak 10.00T.A.W.

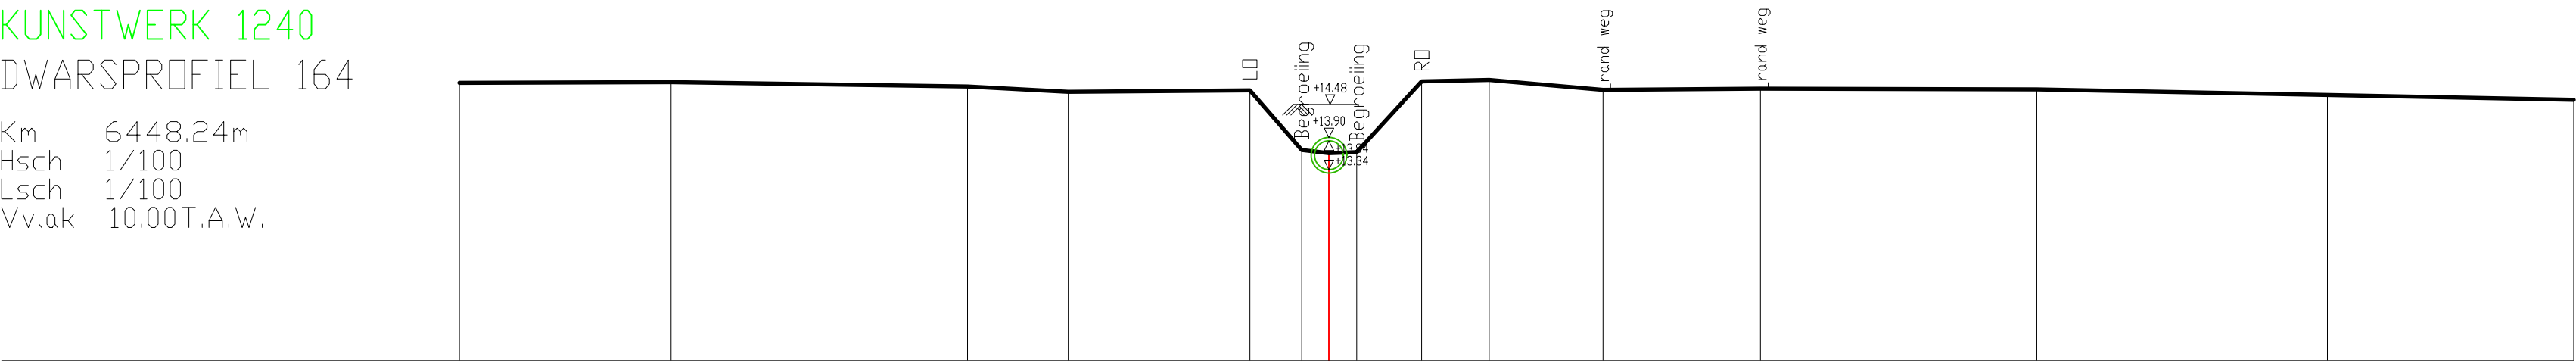

BEST. HOOGTE	14.85	14.86	14.79	14.69	14.72	13.68	13.63	13.64	14.88	14.90	14.73	14.75	14.74	14.64	14.55
KUMULAFSTAND	-15.20	-11.50	-6.32	-4.56	-1.38	-0.48	0.00	0.49	1.62	2.80	4.79	7.54	12.37	17.45	21.76
TUSSENAFSTAND		3.70	5.18	1.76	3.17	0.91	0.48	0.49	1.13	1.18	1.99	2.76	4.83	5.08	4.31