



# DIGITALE ATLAS

van de gerangschikte en onbevaarbare waterlopen  
en grachten van algemeen belang

Provincie Antwerpen  
Departement Leefmilieu - Dienst Integraal Waterbeleid  
Koningin Elisabethlei 22  
2018 Antwerpen

T 03 240 64 61

diw@provincieantwerpen.be  
www.provincieantwerpen.be

'S Hertogendijkse Beek

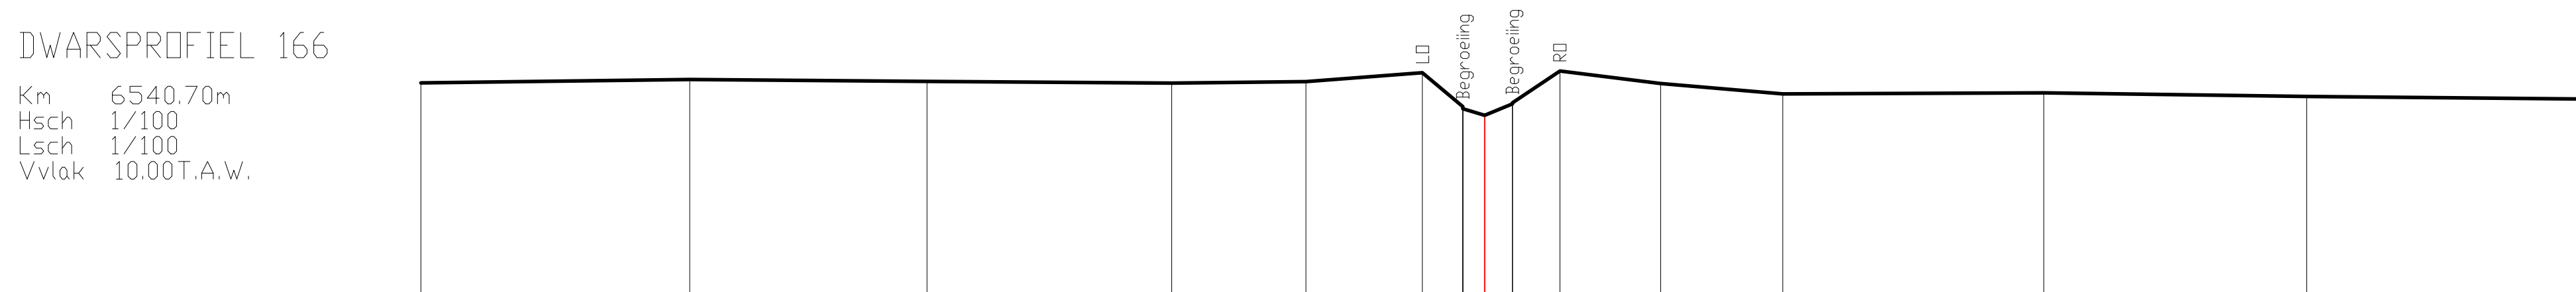
A.S.03  
3928

## DWARSPROFIEL 166

OPGEMETEN IN: 2005

DWARSPROFIEL 166

|       |             |
|-------|-------------|
| Km    | 6540.70m    |
| Hsch  | 1/100       |
| Lsch  | 1/100       |
| Vvlak | 10.00T.A.W. |

[illegible]