

DIGITALE ATLAS

van de gerangschikte en onbevaarbare waterlopen
en grachten van algemeen belang

Provincie Antwerpen
Departement Leefmilieu - Dienst Integraal Waterbeleid
Koningin Elisabethlei 22
2018 Antwerpen

T 03 240 64 61

diw@provincieantwerpen.be
www.provincieantwerpen.be

'S Hertogendijkse Beek


A.S.03
3928

DWARSPROFIEL 167

OPGEMETEN IN: 2005

DWARSPROFIEL 167

Km 6590,22m
Hsch 1/100
Lsch 1/100
Vvlak 10,00T.A.W.

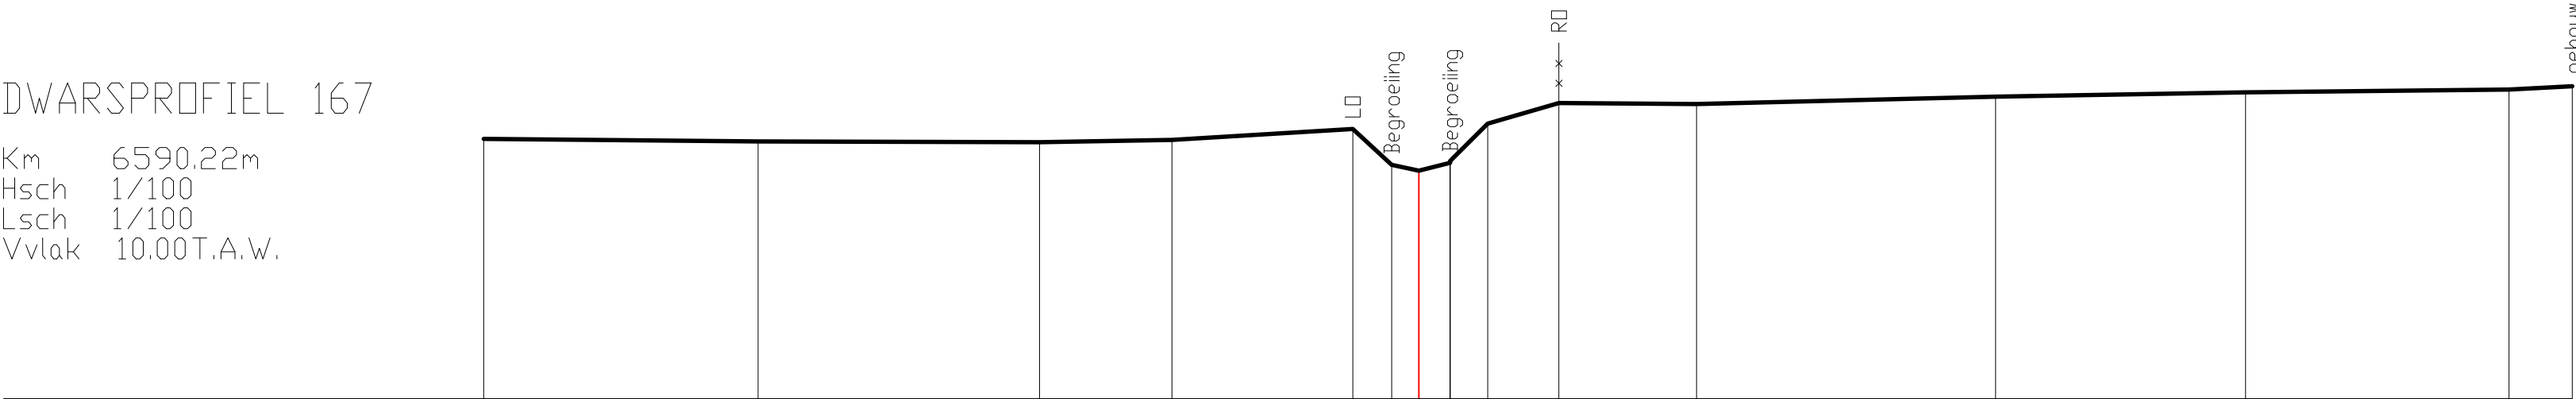

BEST. HOOGTE	14.32	14.28	14.27	14.31	14.49	13.89	13.79	13.92	13.95	14.58	14.92	14.90	15.02	15.10	15.14	15.20
KUMULAFSTAND	-15.58	-11.01	-6.32	-4.12	-1.10	-0.45	0.00	0.52	1.14	2.33	4.63	9.61	13.77	18.16	19.22	
TUSSENAFSTAND	4.57	4.69	2.21	3.01	0.65	0.45	0.52	0.63	1.19	2.29	4.98	4.17	4.39	1.05		