



DIGITALE ATLAS

van de gerangschikte en onbevaarbare waterlopen
en grachten van algemeen belang

Provincie Antwerpen
Departement Leefmilieu - Dienst Integraal Waterbeleid
Koningin Elisabethlei 22
2018 Antwerpen

T 03 240 64 61

diw@provincieantwerpen.be
www.provincieantwerpen.be

'S Hertogendijkse Beek

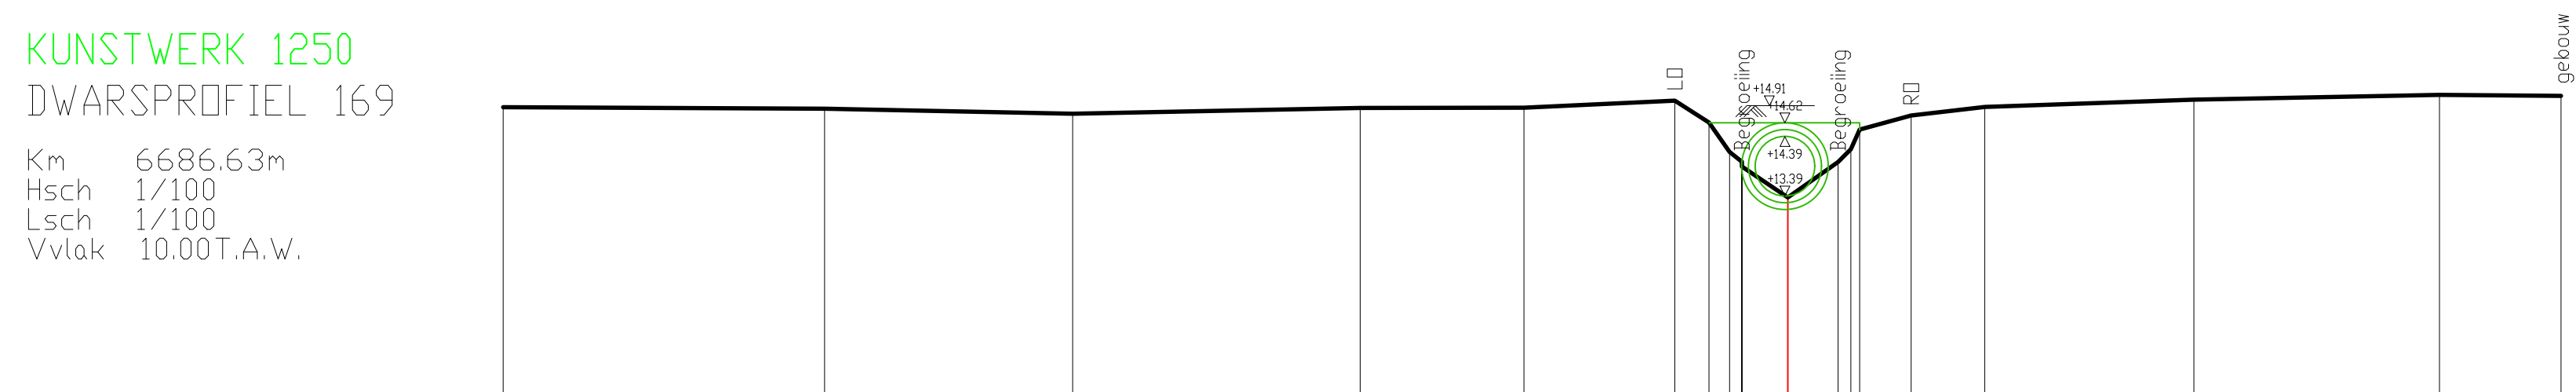
A.S.03
3928

DWARSPROFIEL 169

OPGEMETEN IN: 2005

KUNSTWERK 1250
DWARSPROFIEL 169

Km	6686.63m
Hsch	1/100
Lsch	1/100
Vvlak	10.00T.A.W.

[illegible]