



DIGITALE ATLAS

van de gerangschikte en onbevaarbare waterlopen
en grachten van algemeen belang

Provincie Antwerpen
Departement Leefmilieu - Dienst Integraal Waterbeleid
Koningin Elisabethlei 22
2018 Antwerpen

T 03 240 64 61

diw@provincieantwerpen.be
www.provincieantwerpen.be

'S Hertogendijkse Beek


A.S.03
3928

DWARSPROFIEL 172

OPGEMETEN IN: 2005

KUNSTWERK 1260
DWARSPROFIEL 172

Km	6815.07m
Hsch	1/100
Lsch	1/100
Vvlak	10.00T.A.W.

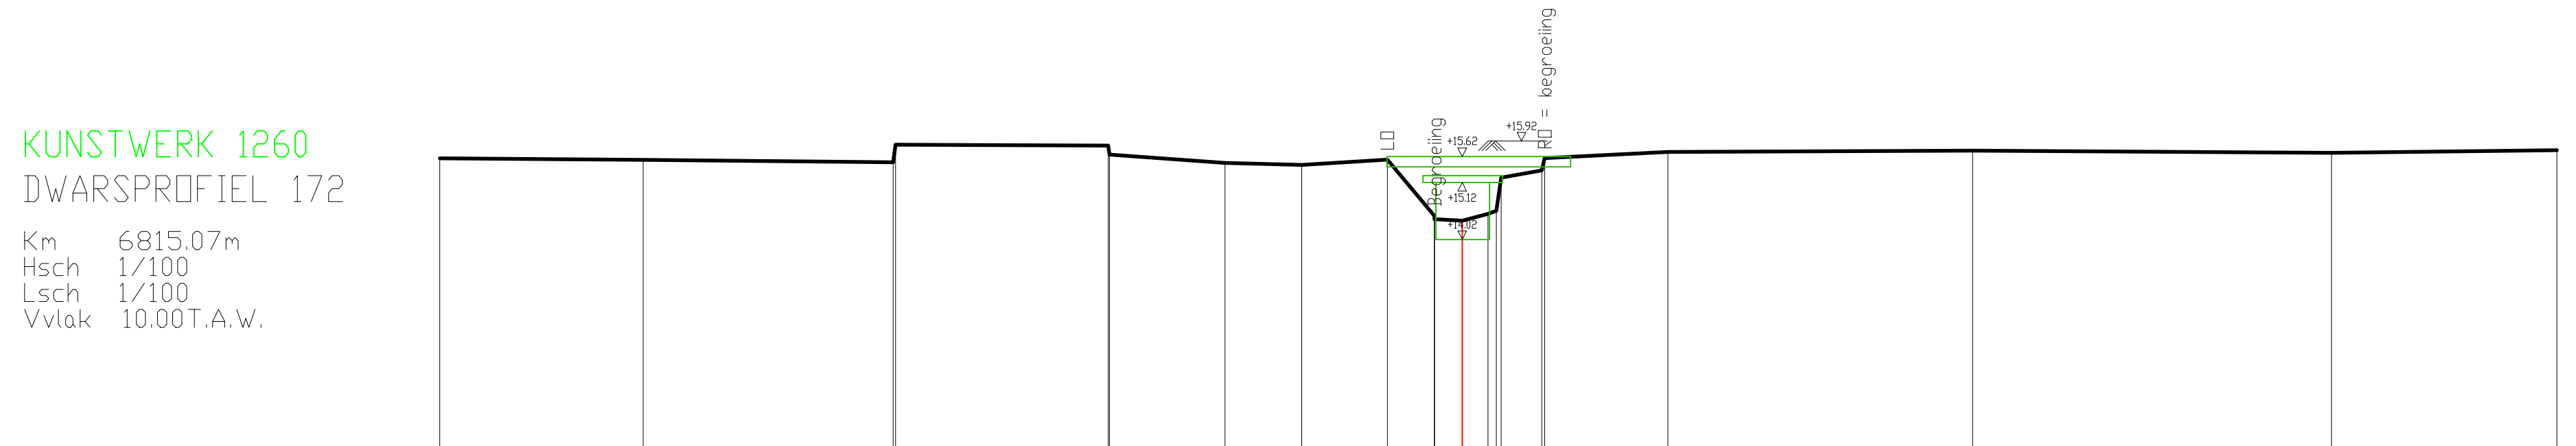

BEST. HOOGTE	-1970	1559
KUMULAFSTAND	-1578	1555
TUSSENAFSTAND	3.92	4.82
	0.05	4.10
	0.03	2.23
	1.48	1.65
	0.91	0.54
	0.48	0.06
	0.09	0.79
	2.37	5.87
	6.92	4.34