



DIGITALE ATLAS

van de gerangschikte en onbevaarbare waterlopen
en grachten van algemeen belang

Provincie Antwerpen
Departement Leefmilieu - Dienst Integraal Waterbeleid
Koningin Elisabethlei 22
2018 Antwerpen

T 03 240 64 61

diw@provincieantwerpen.be
www.provincieantwerpen.be

'S Hertogendijkse Beek


A.S.03
3928

DWARSPROFIEL 18

OPGEMETEN IN: 2005

KUNSTWERK 060 DWARSPROFIEL 18

Km 566.39m
Hsch 1/100
Lsch 1/100
Vvlak 0.00 T.A.W.

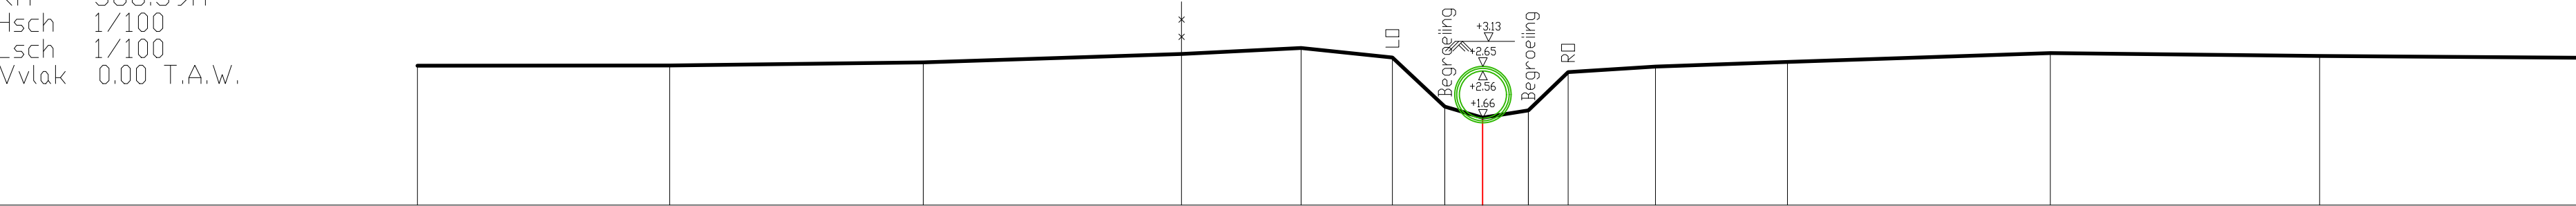

BEST. HOOGTE	2.67	2.67	2.73	2.89	3.01	2.83	1.89	1.67	1.81	2.55	2.65	2.74	2.91	2.86	2.82
SLIB							1.89	1.69	1.81						
KUMULAFSTAND	-20.39	-15.56	-10.71	-5.76	-3.47	-1.73	-0.72	0.00	0.88	1.64	3.31	5.84	10.87	16.03	20.96
TUSSENAFSTAND		4.83	4.86	4.95	2.29	1.75	1.01	0.72	0.88	0.76	1.67	2.53	5.03	5.16	4.93