



DIGITALE ATLAS

van de gerangschikte en onbevaarbare waterlopen
en grachten van algemeen belang

Provincie Antwerpen
Departement Leefmilieu - Dienst Integraal Waterbeleid
Koningin Elisabethlei 22
2018 Antwerpen

T 03 240 64 61

diw@provincieantwerpen.be
www.provincieantwerpen.be

'S Hertogendijkse Beek


A.S.03
3928

DWARSPROFIEL 182

OPGEMETEN IN: 2005

DWARSPROFIEL 182

Km 7260.31m
Hsch 1/100
Lsch 1/100
Vvlak 12.00T.A.W.

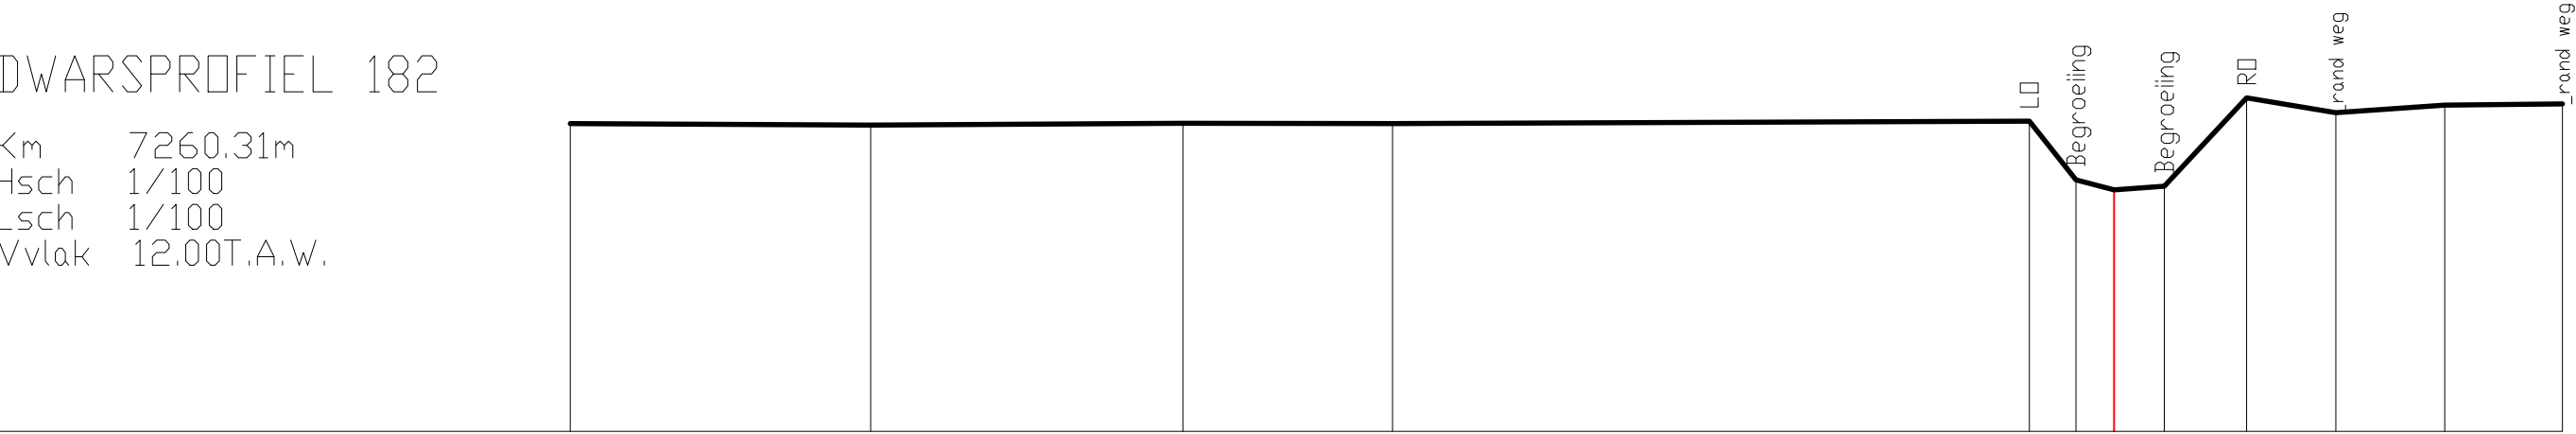

BEST. HOOGTE	-21.60	16.31	-17.40	16.28	-13.03	16.31	-10.10	16.30	-1.19	16.34	-0.54	15.52	0.00	15.38	0.70	15.43	1.85	16.66	3.10	16.46	4.63	16.56	6.27	16.58
KUMULAFSTAND																								
TUSSENAFSTAND			4.20		4.37		2.93		8.91	0.65	0.54	0.70	1.15	1.25	1.52	1.65								