

DIGITALE ATLAS

van de gerangschikte en onbevaarbare waterlopen
en grachten van algemeen belang

Provincie Antwerpen
Departement Leefmilieu - Dienst Integraal Waterbeleid
Koningin Elisabethlei 22
2018 Antwerpen

T 03 240 64 61

diw@provincieantwerpen.be
www.provincieantwerpen.be

'S Hertogendijkse Beek

A.S.03
3928


DWARSPROFIEL 186

OPGEMETEN IN: 2005

KUNSTWERK 1350

DWARSPROFIEL 186

Km 7444,22m
Hsch 1/100
Lsch 1/100
Vvlak 12.00T.A.W.

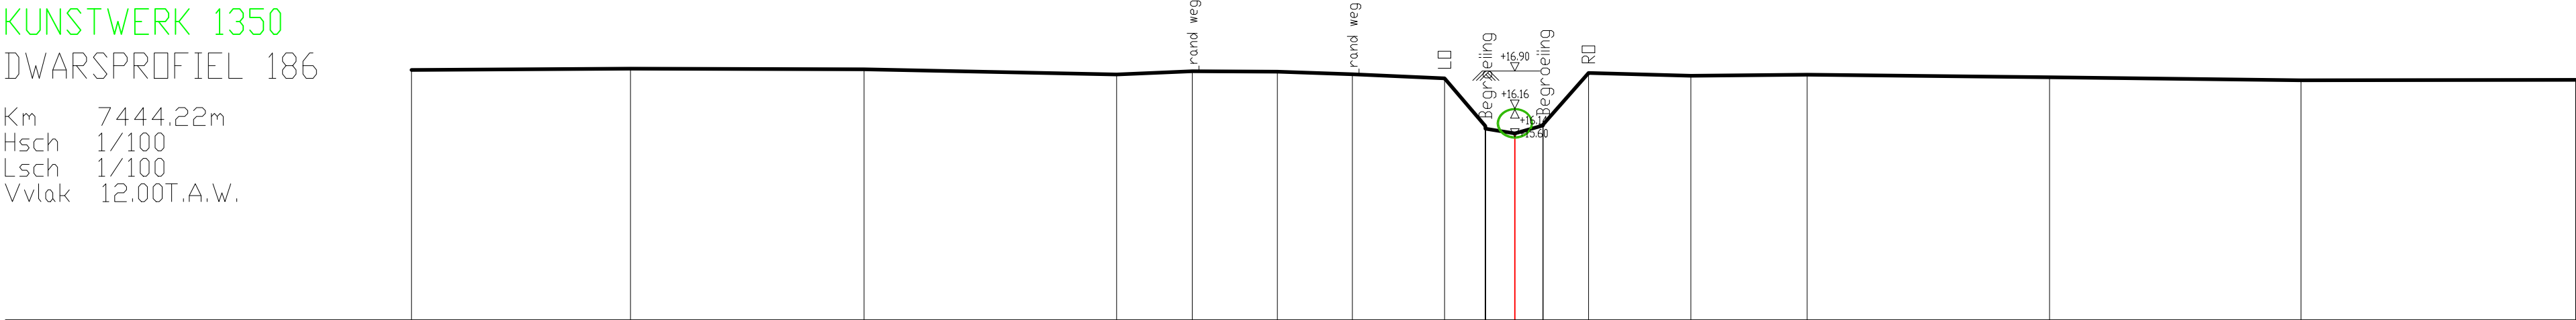

BEST. HOOGTE	16.92	16.94	16.93	16.83	16.89	16.88	16.83	16.75	15.81	15.76	15.67	15.82	15.84	16.86	16.80	16.82	16.77	16.71	16.72
KUMULAFSTAND	-21.73	-17.42	-12.82	-7.84	-6.36	-4.68	-3.20	-1.39	-0.58	0.00	0.56	0.89	1.45	2.02	2.29	2.76	3.03	3.48	3.90
TUSSENAFSTAND		4.31	4.60	4.97	1.49	1.68	1.47	1.82	0.81	0.58	0.56	0.89	2.02	2.29	4.77	4.95	5.41	5.41	5.41