

DIGITALE ATLAS

van de gerangschikte en onbevaarbare waterlopen
en grachten van algemeen belang

Provincie Antwerpen
Departement Leefmilieu - Dienst Integraal Waterbeleid
Koningin Elisabethlei 22
2018 Antwerpen

T 03 240 64 61

diw@provincieantwerpen.be
www.provincieantwerpen.be

'S Hertogendijkse Beek


A.S.03
3928

DWARSPROFIEL 195

OPGEMETEN IN: 2005

DWARSPROFIEL 195

Km 7990.41m
Hsch 1/100
Lsch 1/100
Vvlak 12.00T.A.W.

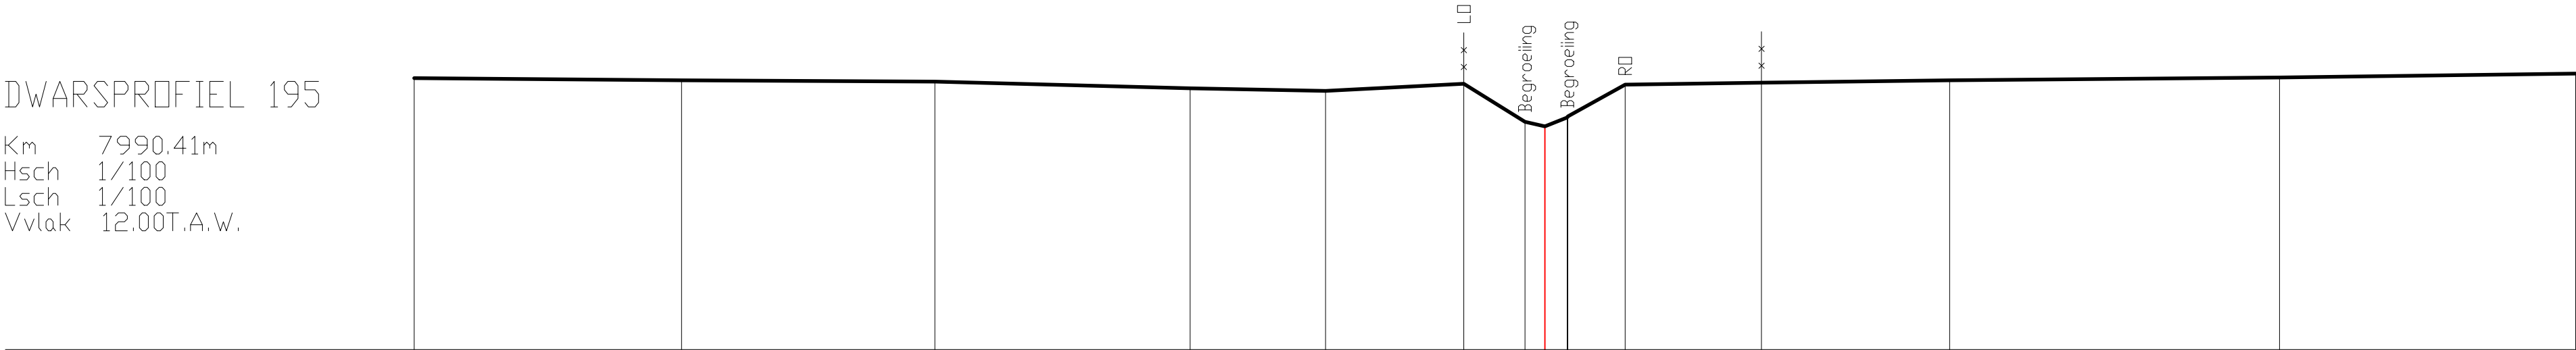

BEST. HOOGTE	-22.12 17.31	-16.89 17.27	-11.94 17.25	-6.94 17.12	-4.30 17.06	-1.59 17.20	-0.39 16.46	0.00 16.37	0.43 16.54	0.45 16.56	1.57 17.19	4.24 17.23	7.92 17.27	14.37 17.33	20.17 17.40
KUMULAFSTAND	-22.12	-16.89	-11.94	-6.94	-4.30	-1.59	-0.39	0.00	0.43	0.45	1.57	4.24	7.92	14.37	20.17
TUSSENAFSTAND		5.23	4.96	5.00	2.65	2.71	1.20	0.39	0.01	1.12	2.67	3.68	6.46	5.79	