

DIGITALE ATLAS

van de gerangschikte en onbevaarbare waterlopen
en grachten van algemeen belang

Provincie Antwerpen
Departement Leefmilieu - Dienst Integraal Waterbeleid
Koningin Elisabethlei 22
2018 Antwerpen

T 03 240 64 61

diw@provincieantwerpen.be
www.provincieantwerpen.be

'S Hertogendijkse Beek


A.S.03
3928

DWARSPROFIEL 199

OPGEMETEN IN: 2005

DWARSPROFIEL 199

Km 8201.07m
Hsch 1/100
Lsch 1/100
Vvlak 12.00T.A.W.

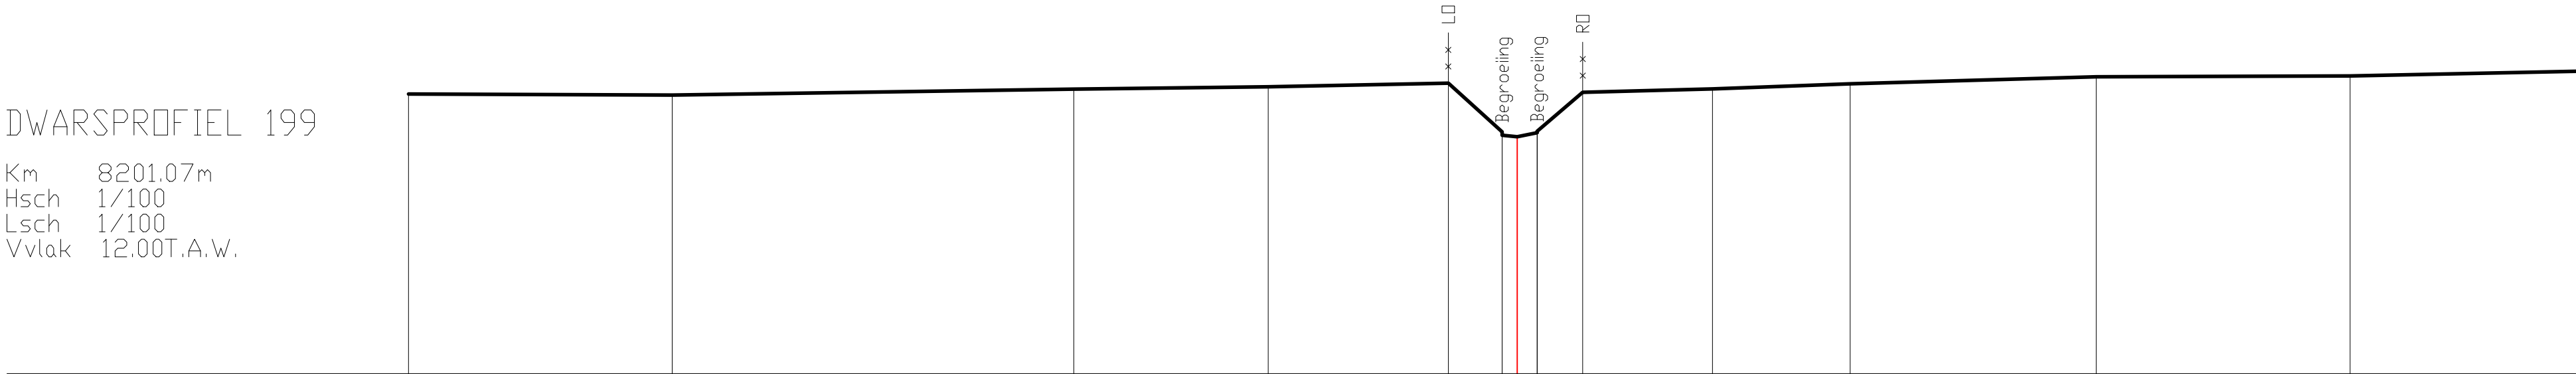

BEST. HOOGTE	-22.09	17.57		-16.84	17.54		-8.84	17.66		-4.96	17.71		-1.37	17.78	16.81 16.75 -0.30 0.00 16.71	16.80 0.39 16.83	16.83 1.30 17.60		3.89	17.67		6.63	17.77		11.54	17.91		16.59	17.93		21.12	18.02
KUMULAFSTAND																																
TUSSENAFSTAND			5.26			8.00			3.88			3.59	1.07	0.30	0.39	0.91		2.58		2.74		4.90		5.06				4.52				