



DIGITALE ATLAS

van de gerangschikte en onbevaarbare waterlopen
en grachten van algemeen belang

Provincie Antwerpen
Departement Leefmilieu - Dienst Integraal Waterbeleid
Koningin Elisabethlei 22
2018 Antwerpen

T 03 240 64 61

diw@provincieantwerpen.be
www.provincieantwerpen.be

'S Hertogendijkse Beek


A.S.03
3928

DWARSPROFIEL 2

OPGEMETEN IN: 2005

DWARSPROFIEL 2

Km 71.66m
Hsch 1/100
Lsch 1/100
Vvlak 0.00 T.A.W.

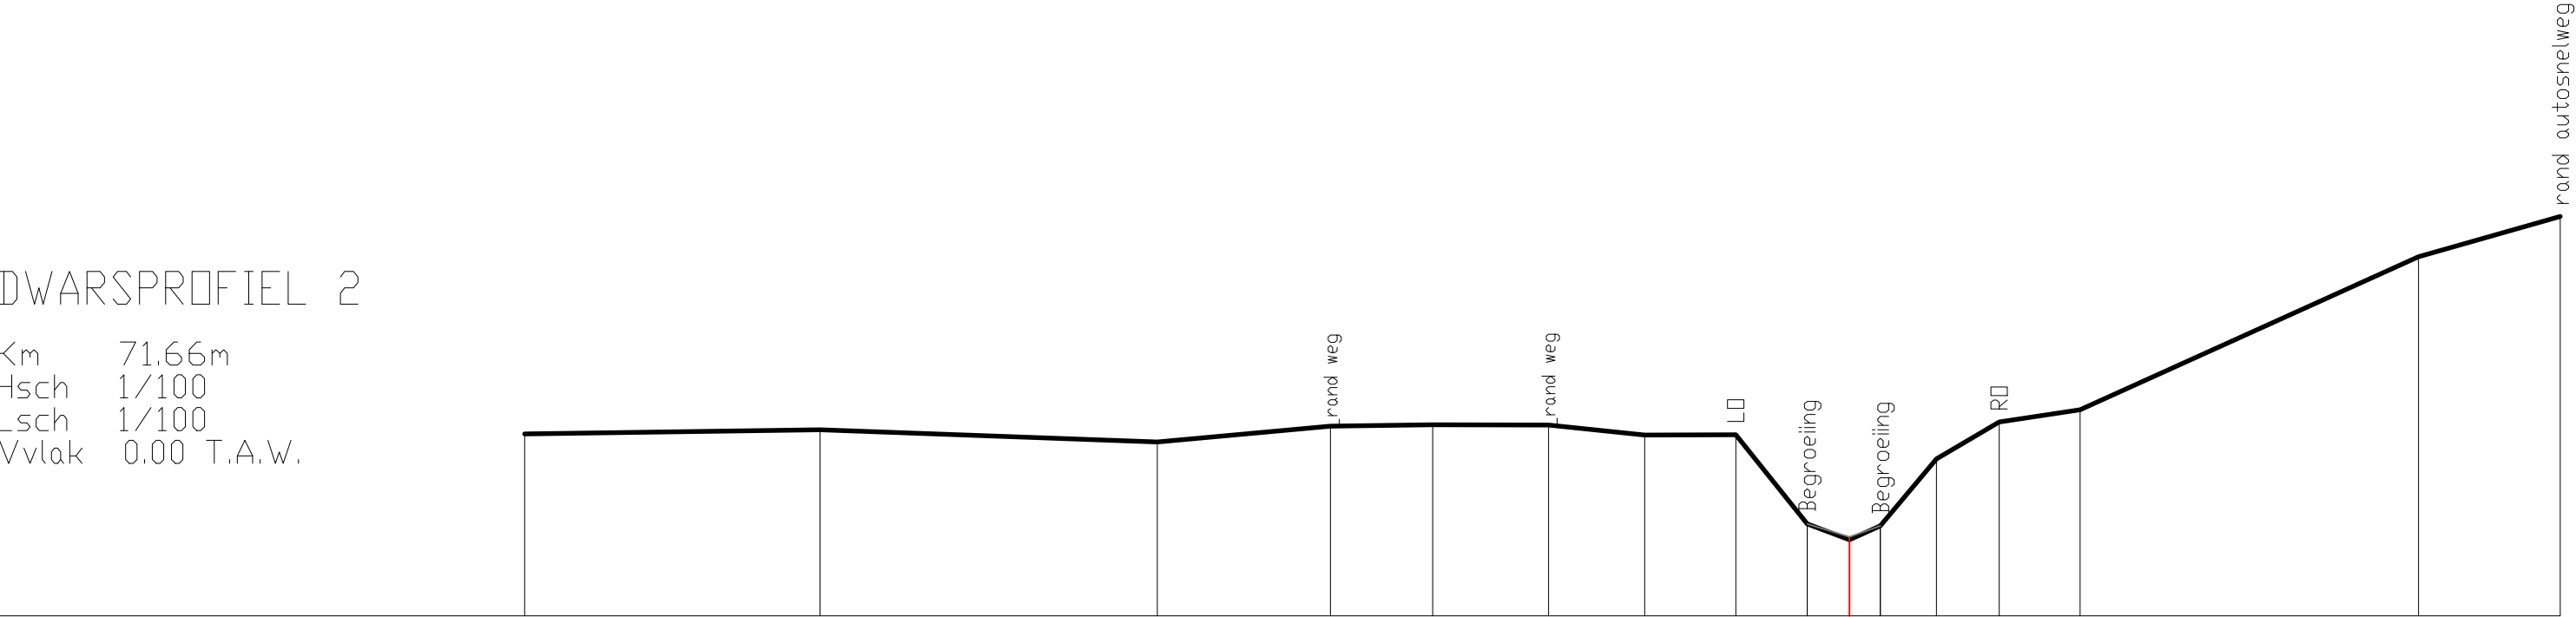

BEST. HOOGTE	2.78	2.84	2.65	2.89	2.91	2.91	2.76	2.76	1.40	1.16	1.37	2.40	2.96	3.14	5.47	6.09
SLIB									1.40	1.20	1.37					
KUMULAFSTAND	-20.18	-15.68	-10.54	-7.91	-6.35	-4.59	-3.12	-1.73	-0.64	0.00	0.47	1.33	2.28	3.52	8.67	10.83
TUSSENAFSTAND		4.50	5.14	2.64	1.56	1.77	1.47	1.39	1.09	0.64	0.47	0.86	0.95	1.24	5.16	2.16