

DIGITALE ATLAS

van de gerangschikte en onbevaarbare waterlopen
en grachten van algemeen belang

Provincie Antwerpen
Departement Leefmilieu - Dienst Integraal Waterbeleid
Koningin Elisabethlei 22
2018 Antwerpen

T 03 240 64 61

diw@provincieantwerpen.be
www.provincieantwerpen.be

'S Hertogendijkse Beek


A.S.03
3928

DWARSPROFIEL 21

OPGEMETEN IN: 2005

KUNSTWERK 070 DWARSPROFIEL 21

Km 651.44m
Hsch 1/100
Lsch 1/100
Vvlak 0.00 T.A.W.

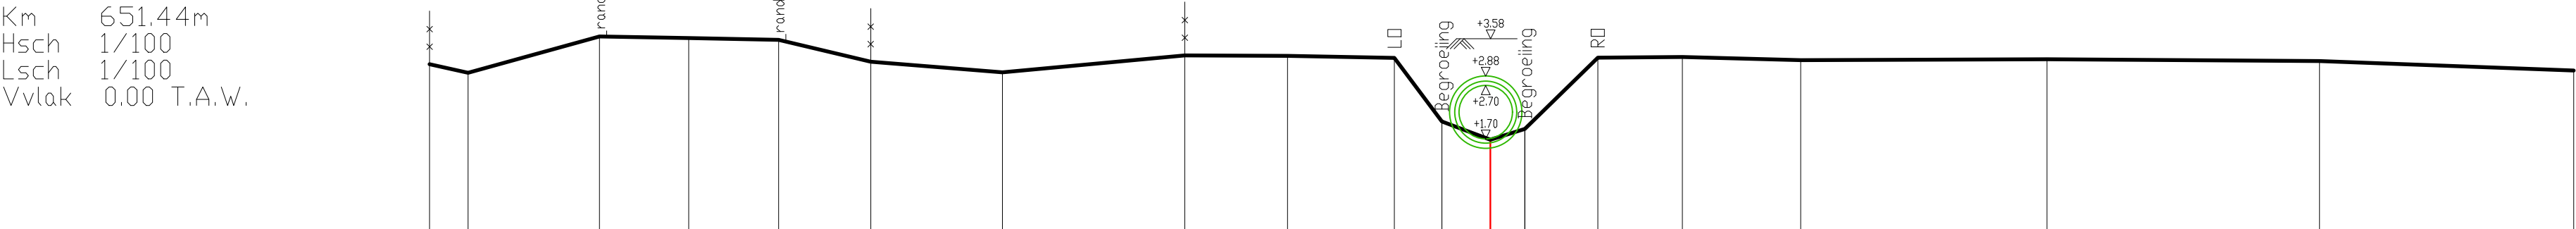

BEST. HOOGTE	3.10	2.94	3.62	3.59	3.56	3.15	2.95	3.27	3.26	3.22	2.03	1.68	1.89	3.23	3.24	3.18	3.20	3.16	2.98
SLIB											2.03	1.71	1.89						
KUMULAFSTAND	-19.92	-19.20	-16.73	-15.06	-13.37	-11.64	-9.16	-5.74	-3.81	-1.80	-0.91	0.00	0.65	2.02	3.61	5.83	10.46	15.58	20.35
TUSSENAFSTAND	0.73	2.47	1.67	1.69	1.73	2.48	3.42	1.93	2.01	0.89	0.91	0.65	1.37	1.59	2.22	4.63	5.12	4.78	