

DIGITALE ATLAS

van de gerangschikte en onbevaarbare waterlopen
en grachten van algemeen belang

Provincie Antwerpen
Departement Leefmilieu - Dienst Integraal Waterbeleid
Koningin Elisabethlei 22
2018 Antwerpen

T 03 240 64 61

diw@provincieantwerpen.be
www.provincieantwerpen.be

'S Hertogendijkse Beek

A.S.03
3928


DWARSPROFIEL 22

OPGEMETEN IN: 2005

KUNSTWERK 070

DWARSPROFIEL 22

Km 660.35m
Hsch 1/100
Lsch 1/100
Vvlak 0.00 T.A.W.

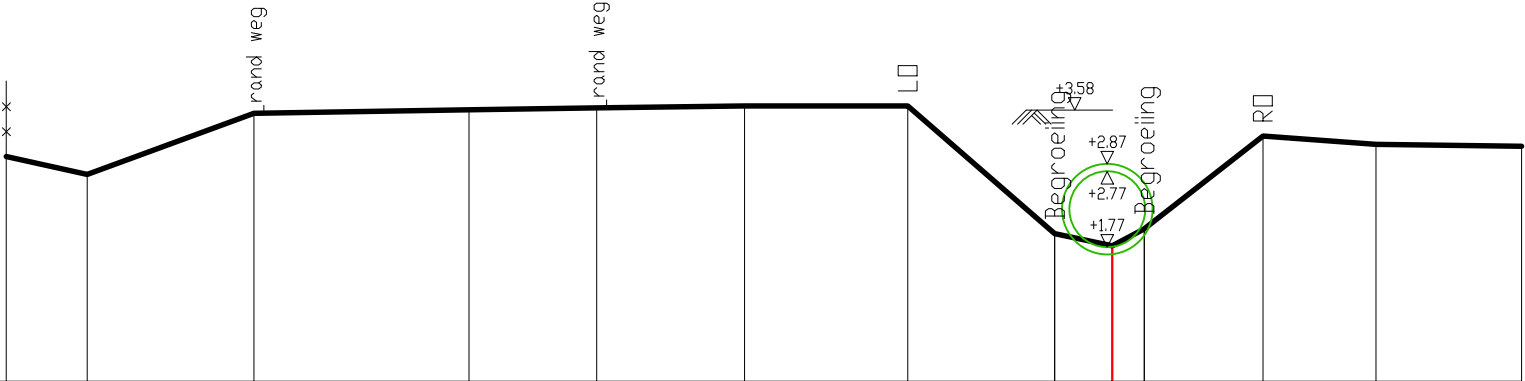

BEST. HOOGTE	2.97	2.73	3.54	3.59	3.61	3.64	3.64	1.95	1.79	2.02	3.24	3.13	3.11
SLIB								1.95	1.81	2.02			
KUMULAFSTAND	-14.63	-13.56	-11.36	-8.51	-6.82	-4.86	-2.71	-0.76	0.00	0.42	1.99	3.49	5.41
TUSSENAFSTAND	1.07	2.20	2.85	1.69	1.96	2.16	1.95	0.76	0.42	1.57	1.50	1.93	