



DIGITALE ATLAS

van de gerangschikte en onbevaarbare waterlopen
en grachten van algemeen belang

Provincie Antwerpen
Departement Leefmilieu - Dienst Integraal Waterbeleid
Koningin Elisabethlei 22
2018 Antwerpen

T 03 240 64 61

diw@provincieantwerpen.be
www.provincieantwerpen.be

'S Hertogendijkse Beek


A.S.03
3928

DWARSPROFIEL 23

OPGEMETEN IN: 2005

KUNSTWERK 080 DWARSPROFIEL 23

Km 714.06m
Hsch 1/100
Lsch 1/100
Vvlak 0.00 T.A.W.

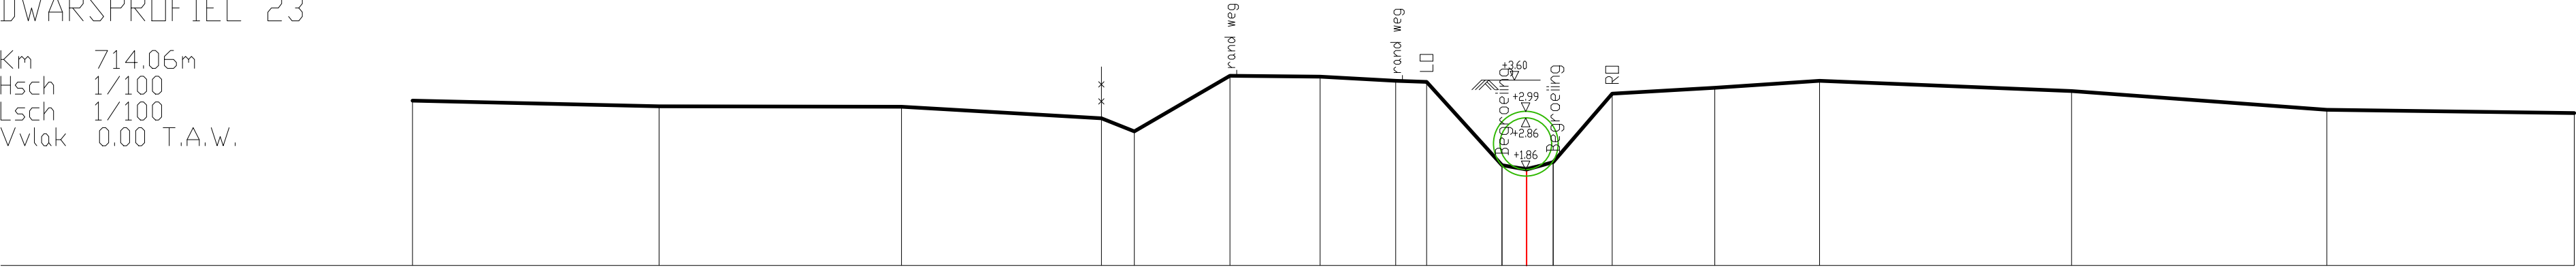

BEST. HOOGTE	3.20	3.09	3.08	2.86	2.61	3.68	3.66	3.59	3.57	1.95	1.86	2.01	3.33	3.45	3.59	3.39	3.02	2.96
SLIB																		
KUMULAFSTAND	-21.65	-16.86	-12.15	-8.26	-7.62	-5.77	-4.01	-2.54	-1.94	-0.48	0.00	0.52	1.66	3.66	5.70	10.59	15.55	20.36
TUSSENAFSTAND		4.79	4.71	3.88	0.64	1.85	1.76	1.47	0.60	1.47	0.48	0.52	1.15	1.99	2.04	4.90	4.96	4.81