



DIGITALE ATLAS

van de gerangschikte en onbevaarbare waterlopen
en grachten van algemeen belang

Provincie Antwerpen
Departement Leefmilieu - Dienst Integraal Waterbeleid
Koningin Elisabethlei 22
2018 Antwerpen

T 03 240 64 61

diw@provincieantwerpen.be
www.provincieantwerpen.be

'S Hertogendijkse Beek


A.S.03
3928

DWARSPROFIEL 25

OPGEMETEN IN: 2005

DWARSPROFIEL 25

Km 763.26m
Hsch 1/100
Lsch 1/100
Vvlak 0.00 T.A.W.

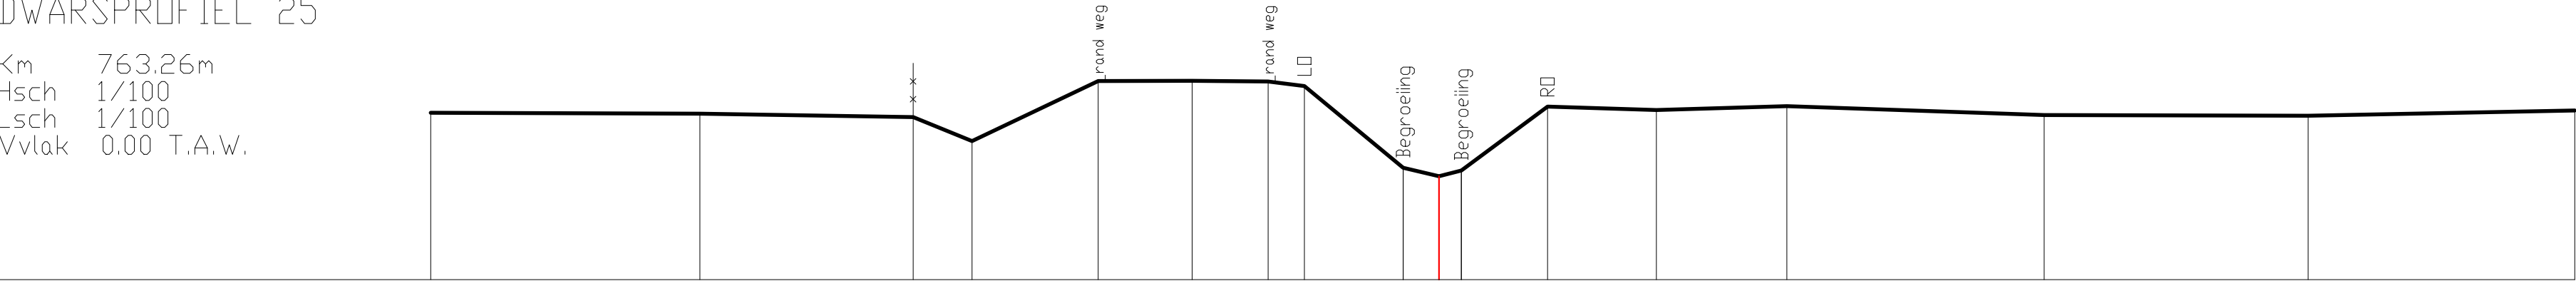

BEST. HOOGTE	3.09	3.08	3.02	2.57	3.69	3.69	3.68	3.59	2.07	1.92	2.03	3.21	3.15	3.22	3.05	3.04	3.14
KUMULAFSTAND	-18.71	-13.71	-9.76	-8.66	-6.33	-4.58	-3.17	-2.50	-1.05	0.00	2.03	2.02	4.03	6.46	11.23	16.13	21.08
TUSSENAFSTAND		5.00	3.96	1.09	2.34	1.75	1.41	0.67	1.83	0.66	0.41	1.60	2.02	2.42	4.78	4.90	4.95