

DIGITALE ATLAS

van de gerangschikte en onbevaarbare waterlopen
en grachten van algemeen belang

Provincie Antwerpen
Departement Leefmilieu - Dienst Integraal Waterbeleid
Koningin Elisabethlei 22
2018 Antwerpen

T 03 240 64 61

diw@provincieantwerpen.be
www.provincieantwerpen.be

'S Hertogendijkse Beek

A.S.03
3928


DWARSPROFIEL 26

OPGEMETEN IN: 2005

KUNSTWERK 090

DWARSPROFIEL 26

Km 800.34m
Hsch 1/100
Lsch 1/100
Vvlak 0.00 T.A.W.

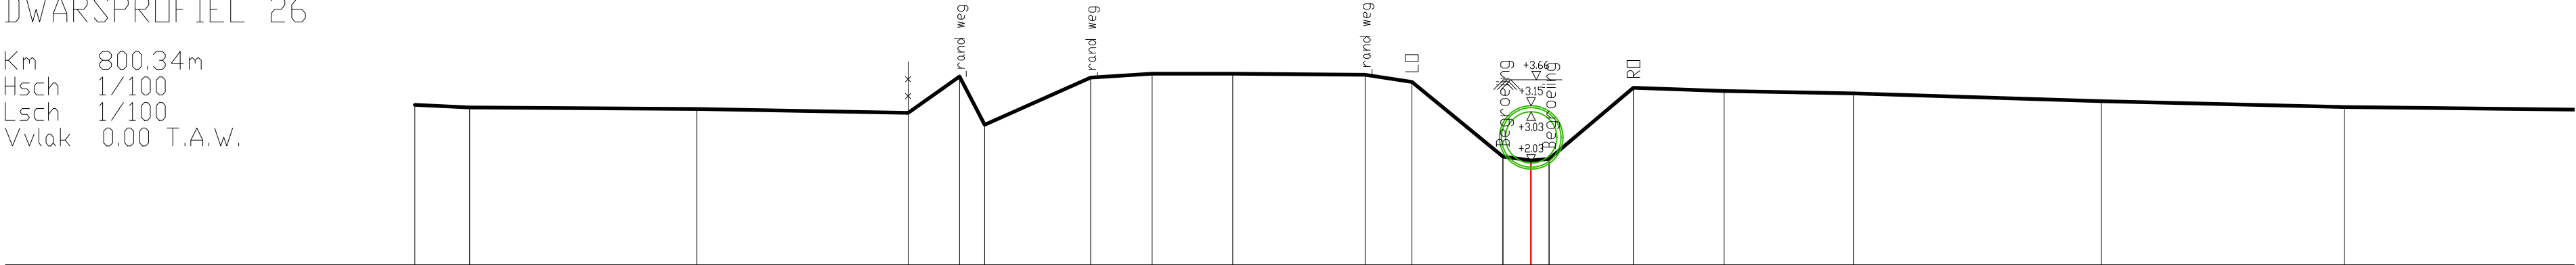

BEST. HOOGTE	313	308	305	297	368	274	366	374	374	372	358	212	204	207	347	340	335	320	209	
KUMULAFSTAND	-21.80	-20.73	-16.30	-12.17	-11.16	-10.67	-8.60	-7.40	-5.82	-3.24	-2.33	-0.55	0.00	0.35	2.00	3.77	6.30	11.15	15.89	
TUSSENAFSTAND	1.07	4.43	4.13	1.00	0.49	2.07	1.20	1.58	2.59	0.91	1.78	0.55	0.35	1.65	1.77	2.53	4.84	4.75	4.82	