



# DIGITALE ATLAS

van de gerangschikte en onbevaarbare waterlopen  
en grachten van algemeen belang

Provincie Antwerpen  
Departement Leefmilieu - Dienst Integraal Waterbeleid  
Koningin Elisabethlei 22  
2018 Antwerpen

T 03 240 64 61

diw@provincieantwerpen.be  
www.provincieantwerpen.be

'S Hertogendijkse Beek


A.S.03  
3928

DWARSPROFIEL 28

OPGEMETEN IN: 2005

KUNSTWERK 100  
DWARSPROFIEL 28

Km 807.67m  
Hsch 1/100  
Lsch 1/100  
Vvlak 0.00 T.A.W.

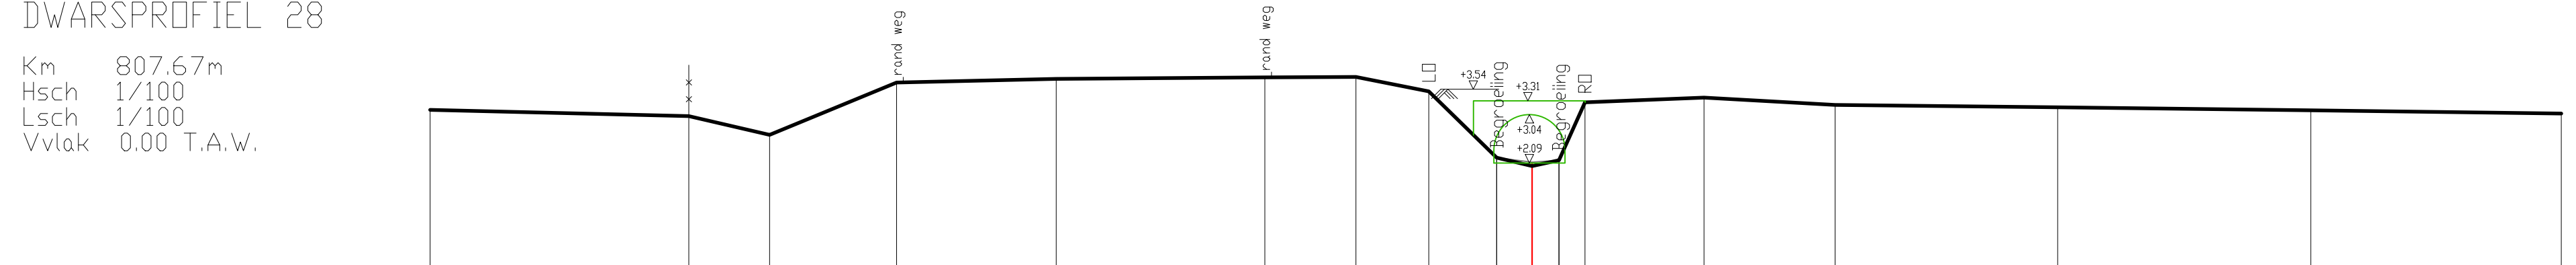

|               |        |        |        |        |       |       |       |       |       |      |      |      |      |      |       |       |       |
|---------------|--------|--------|--------|--------|-------|-------|-------|-------|-------|------|------|------|------|------|-------|-------|-------|
| BEST. HOOGTE  | 3.13   | 3.01   | 2.64   | 3.67   | 3.74  | 3.77  | 3.78  | 3.49  | 2.19  | 2.03 | 2.14 | 3.28 | 3.37 | 3.23 | 3.18  | 3.12  | 3.06  |
| SLIB          |        |        |        |        |       |       |       |       | 2.19  | 2.10 | 2.14 |      |      |      |       |       |       |
| KUMULAFSTAND  | -21.71 | -16.62 | -15.02 | -12.53 | -9.38 | -5.27 | -3.47 | -2.04 | -0.70 | 0.00 | 0.53 | 1.04 | 3.38 | 5.97 | 10.35 | 15.34 | 20.27 |
| TUSSENAFSTAND | 5.10   | 1.59   | 2.50   | 3.15   | 4.11  | 1.80  | 1.43  | 1.34  | 0.70  | 0.53 | 0.51 | 2.35 | 2.58 | 4.39 | 4.99  | 4.94  |       |