

DIGITALE ATLAS

van de gerangschikte en onbevaarbare waterlopen
en grachten van algemeen belang

Provincie Antwerpen
Departement Leefmilieu - Dienst Integraal Waterbeleid
Koningin Elisabethlei 22
2018 Antwerpen

T 03 240 64 61

diw@provincieantwerpen.be
www.provincieantwerpen.be

'S Hertogendijkse Beek


A.S.03
3928

DWARSPROFIEL 3

OPGEMETEN IN: 2005

DWARSPROFIEL 3

Km 118.35m
Hsch 1/100
Lsch 1/100
Vvlak 0.00 T.A.W.

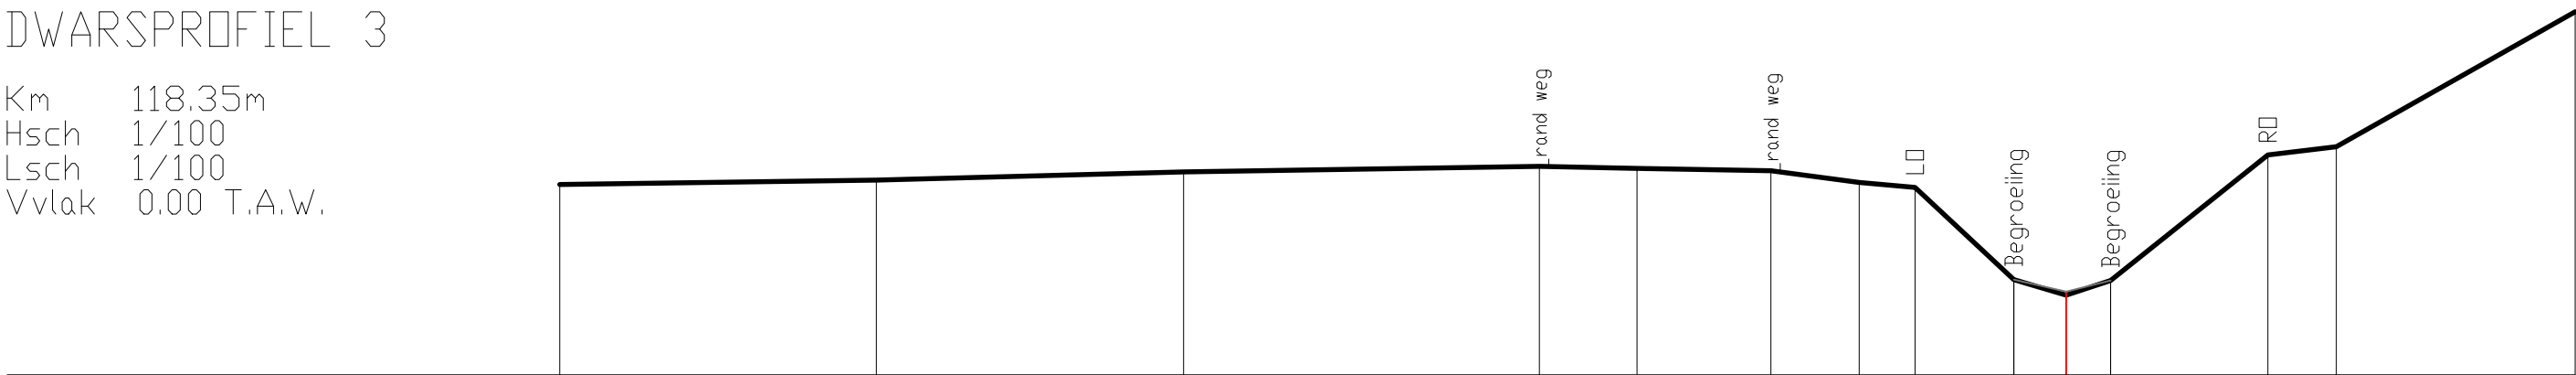

BEST. HOOGTE	2.75	2.82	2.94	3.02	2.99	2.95	2.78	2.71	1.38	1.15	1.36	3.18	3.30	5.25
SLIB									1.38	1.20	1.36			
KUMULAFSTAND	-21.81	-17.23	-12.78	-7.63	-6.22	-4.28	-3.00	-2.19	-0.76	0.00	0.64	2.92	3.91	7.37
TUSSENAFSTAND		4.59	4.45	5.15	1.41	1.94	1.28	0.81	1.43	0.76	0.64	2.28	0.99	3.46