

DIGITALE ATLAS

van de gerangschikte en onbevaarbare waterlopen
en grachten van algemeen belang

Provincie Antwerpen
Departement Leefmilieu - Dienst Integraal Waterbeleid
Koningin Elisabethlei 22
2018 Antwerpen

T 03 240 64 61

diw@provincieantwerpen.be
www.provincieantwerpen.be

'S Hertogendijkse Beek


A.S.03
3928

DWARSPROFIEL 30

OPGEMETEN IN: 2005

DWARSPROFIEL 30

Km 854.93m
Hsch 1/100
Lsch 1/100
Vvlak 0.00 T.A.W.

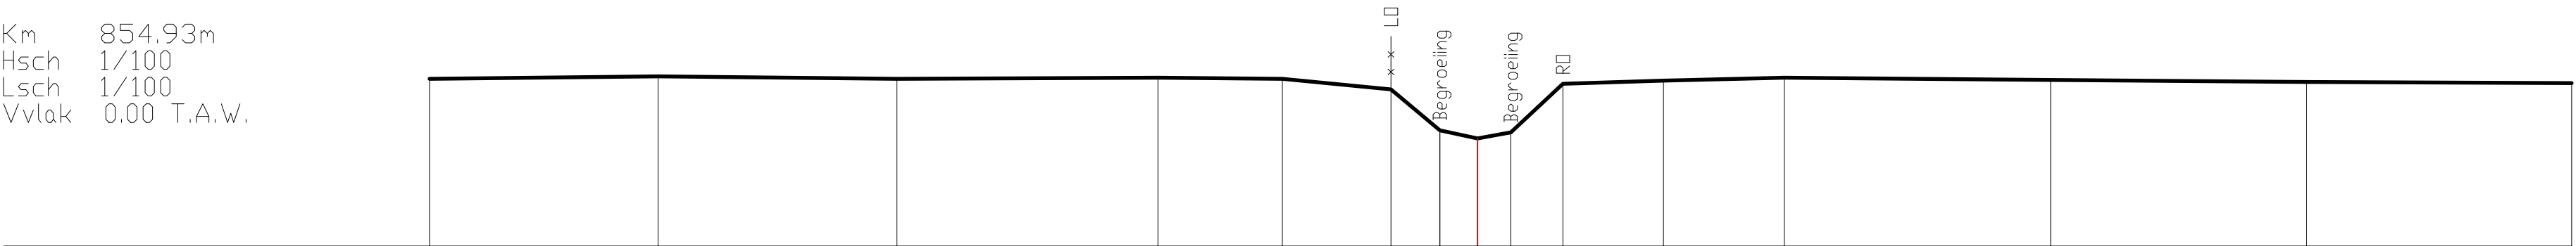

BEST. HOOGTE	315	319	315	317	315	2.95	2.18	2.03	2.14	3.05	3.11	3.17	3.13	3.09	3.07
KUMULAFSTAND	-19.68	-15.39	-10.90	-6.00	-3.67	-1.63	-0.71	0.00	0.63	1.61	3.49	5.76	10.77	15.57	20.55
TUSSENAFSTAND		4.29	4.49	4.90	2.34	2.04	0.92	0.71	0.63	0.98	1.88	2.27	5.00	4.81	4.98