



DIGITALE ATLAS

van de gerangschikte en onbevaarbare waterlopen
en grachten van algemeen belang

Provincie Antwerpen
Departement Leefmilieu - Dienst Integraal Waterbeleid
Koningin Elisabethlei 22
2018 Antwerpen

T 03 240 64 61

diw@provincieantwerpen.be
www.provincieantwerpen.be

'S Hertogendijkse Beek


A.S.03
3928

DWARSPROFIEL 32

OPGEMETEN IN: 2005

KUNSTWERK 110 DWARSPROFIEL 32

Km 916.60m
Hsch 1/100
Lsch 1/100
Vvlak 0.00 T.A.W.

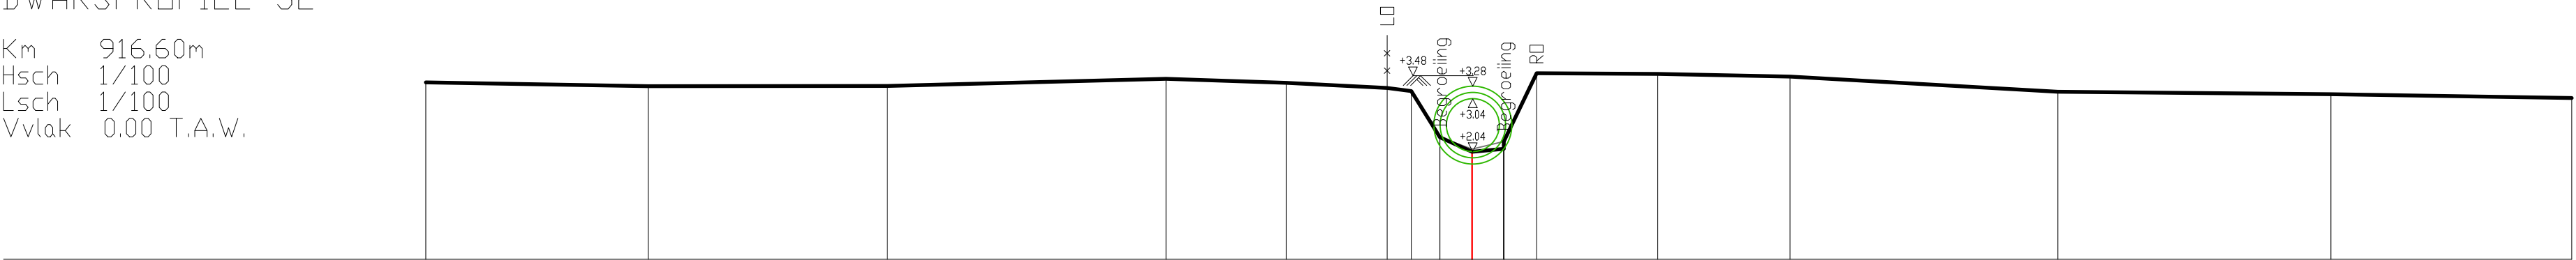

BEST. HOOGTE	3.36	3.29	3.29	3.42	3.35	3.25	3.19	2.32	2.04	2.10	3.52	3.47	3.18	3.13	3.06
SLIB								2.32	2.09	2.24					
KUMULAFSTAND	-19.82	-15.61	-11.08	-5.80	-3.52	-1.61	-1.15	-0.61	0.00	0.60	3.52	6.03	11.10	16.27	20.84
TUSSENAFSTAND		4.21	4.53	5.28	2.28	1.91	0.46	0.54	0.61	0.60	2.29	2.51	5.07	5.17	4.56