



DIGITALE ATLAS

van de gerangschikte en onbevaarbare waterlopen
en grachten van algemeen belang

Provincie Antwerpen
Departement Leefmilieu - Dienst Integraal Waterbeleid
Koningin Elisabethlei 22
2018 Antwerpen

T 03 240 64 61

diw@provincieantwerpen.be
www.provincieantwerpen.be

'S Hertogendijkse Beek


A.S.03
3928

DWARSPROFIEL 34

OPGEMETEN IN: 2005

DWARSPROFIEL 34

Km 970.05m
Hsch 1/100
Lsch 1/100
Vvlak 0.00 T.A.W.

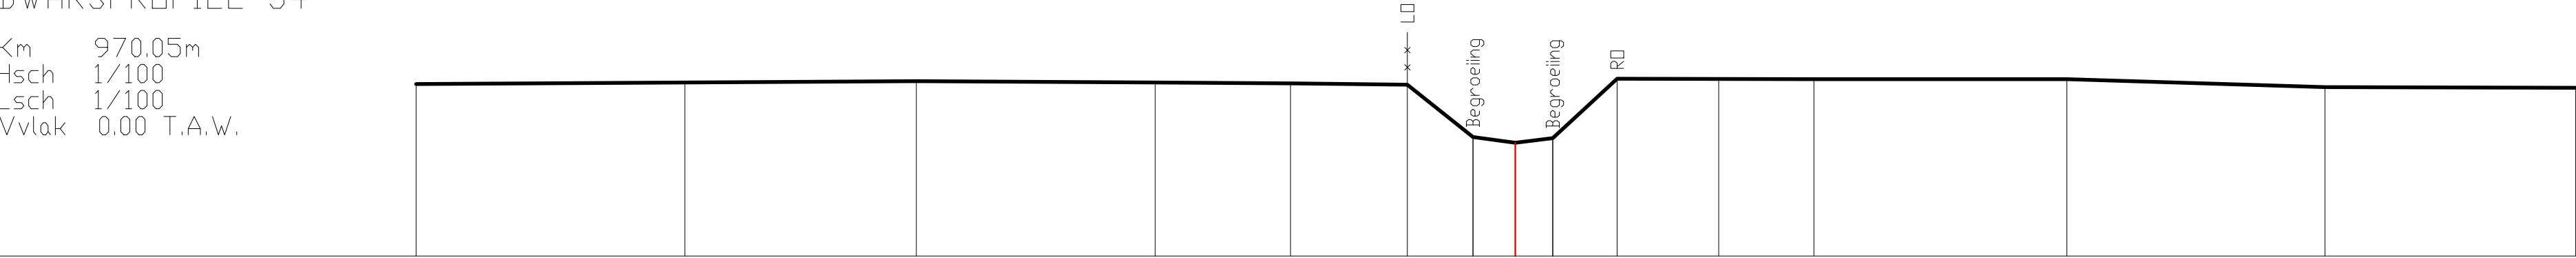

BEST. HOOGTE	3.30	3.33	3.35	3.33	3.31	3.29	2.28	2.17	2.26	3.40	3.40	3.39	3.39	3.24	3.23
KUMULAFSTAND	-21.12	-15.95	-11.50	-6.92	-4.32	-2.07	-0.81	0.00	0.72	1.96	3.91	5.74	10.59	15.55	20.37
TUSSENAFSTAND	5.17	4.45	4.59	2.60	2.25	1.26	0.81	0.72	1.24	1.95	1.83	4.86	4.96	4.82	