



DIGITALE ATLAS

van de gerangschikte en onbevaarbare waterlopen
en grachten van algemeen belang

Provincie Antwerpen
Departement Leefmilieu - Dienst Integraal Waterbeleid
Koningin Elisabethlei 22
2018 Antwerpen

T 03 240 64 61

diw@provincieantwerpen.be
www.provincieantwerpen.be

'S Hertogendijkse Beek


A.S.03
3928

DWARSPROFIEL 35

OPGEMETEN IN: 2005

KUNSTWERK 120 DWARSPROFIEL 35

Km 1030,24m
Hsch 1/100
Lsch 1/100
Vvlak 0,00 T.A.W.

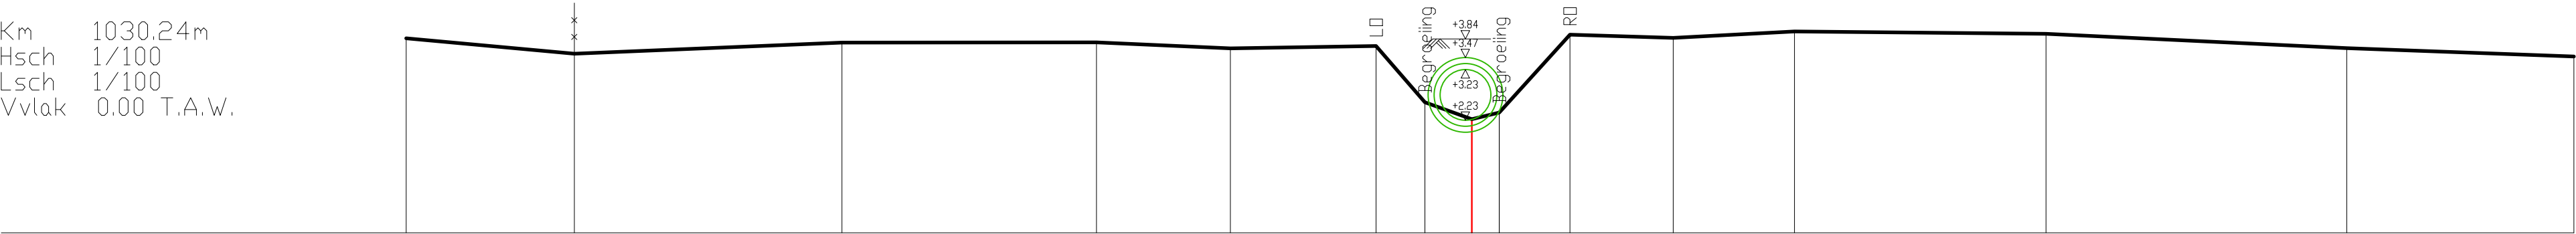

BEST. HOOGTE	385	355	377	377	377	365	370	259	225	238	392	386	399	394	366	349
KUMULAFSTAND	-2105	-1773	-1244	-742	-477	-189	-93	000	054	194	398	638	1135	1729	2177	2777
TUSSENAFSTAND	3.32	5.29	5.03	2.65	2.88	0.96	0.93	0.54	1.40	2.04	2.40	4.97	5.94	4.49		