



Provincie
Antwerpen

DIGITALE ATLAS

van de gerangschikte en onbevaarbare waterlopen
en grachten van algemeen belang

Provincie Antwerpen
Departement Leefmilieu - Dienst Integraal Waterbeleid
Koningin Elisabethlei 22
2018 Antwerpen

T 03 240 64 61

diw@provincieantwerpen.be
www.provincieantwerpen.be

'S Hertogendijkse Beek


A.S.03
3928

DWARSPROFIEL 38

OPGEMETEN IN: 2005

KUNSTWERK 130
DWARSPROFIEL 38

Km 1119.02m
Hsch 1/100
Lsch 1/100
Vvlak 0.00 T.A.W.

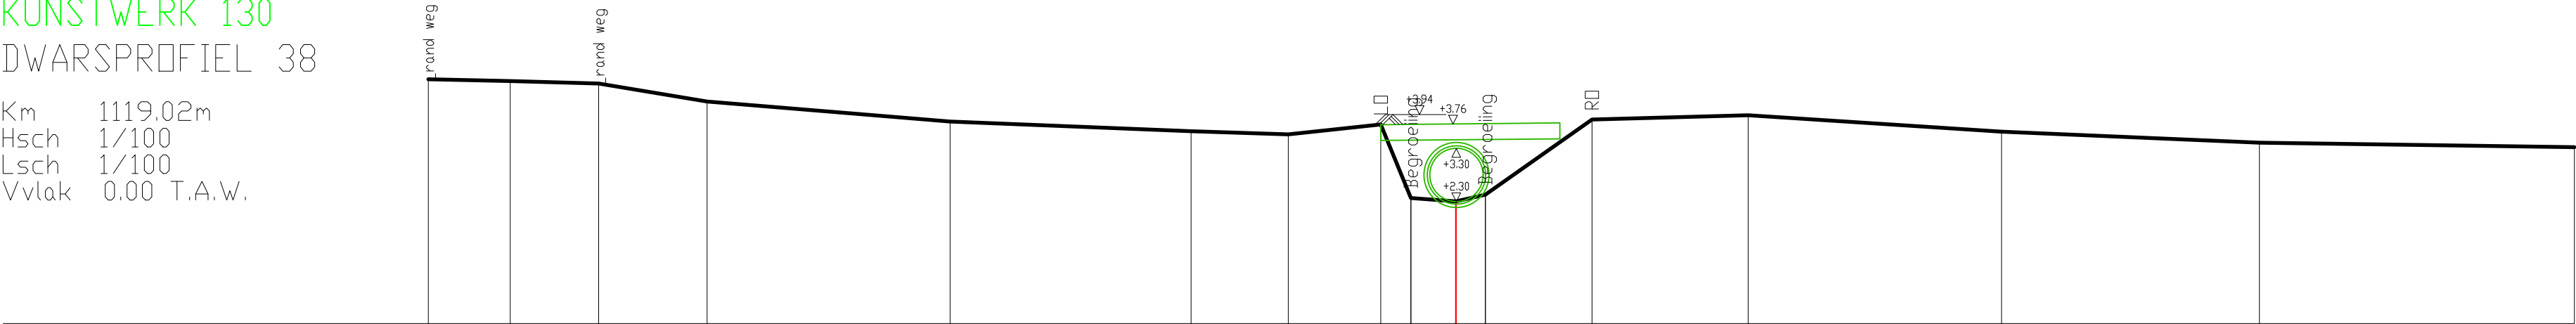

BEST. HOOGTE	4.60	4.56	4.52	4.18	3.80	3.62	3.56	3.75	2.36	2.30	2.43	3.84	3.92	3.61	3.41	3.32
KUMULAFSTAND	-19.33	-17.79	-16.13	-14.09	-9.51	-4.98	-3.15	-1.41	-0.85	0.00	0.55	2.56	5.50	10.27	15.12	21.04
TUSSENAFSTAND	1.54	1.66	2.04	4.57	4.53	1.83	1.74	0.57	0.85	0.55	2.01	2.94	4.76	4.85	5.93	