



Provincie
Antwerpen

DIGITALE ATLAS

van de gerangschikte en onbevaarbare waterlopen
en grachten van algemeen belang

Provincie Antwerpen
Departement Leefmilieu - Dienst Integraal Waterbeleid
Koningin Elisabethlei 22
2018 Antwerpen

T 03 240 64 61

diw@provincieantwerpen.be
www.provincieantwerpen.be

'S Hertogendijkse Beek


A.S.03
3928

DWARSPROFIEL 39

OPGEMETEN IN: 2005

KUNSTWERK 130
DWARSPROFIEL 39

Km 1123.50m
Hsch 1/100
Lsch 1/100
Vvlak 0.00 T.A.W.

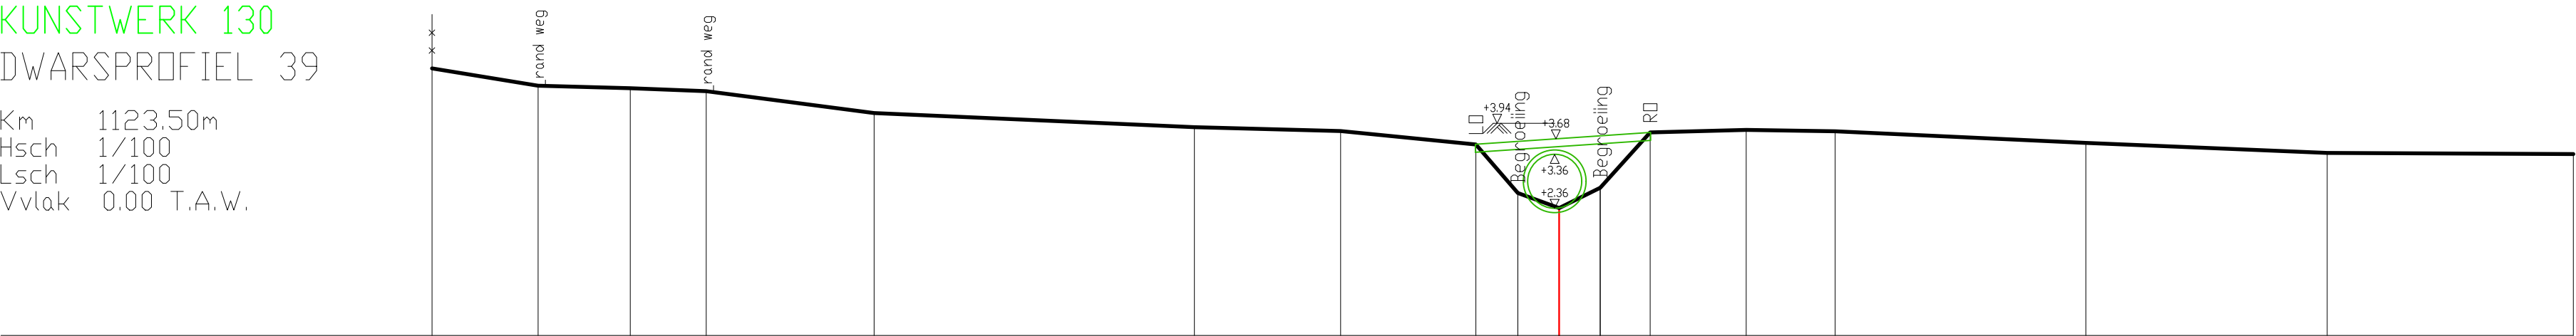

BEST. HOOGTE	4.96	4.64	4.59	4.54	4.13	3.87	3.80	3.55	2.64	2.37	2.74	3.77	3.82	3.79	3.58	3.39	3.37
KUMULAFSTAND	-20.92	-18.94	-17.24	-15.82	-12.71	-6.77	-4.05	-1.54	-0.76	0.00	0.77	1.69	3.47	5.12	9.78	14.26	18.62
TUSSENAFSTAND	1.97	1.71	1.41	3.11	5.94	2.71	2.51	0.78	0.76	0.77	0.93	1.78	1.65	4.66	4.48	4.56	18.62