



Provincie
Antwerpen

DIGITALE ATLAS

van de gerangschikte en onbevaarbare waterlopen
en grachten van algemeen belang

Provincie Antwerpen
Departement Leefmilieu - Dienst Integraal Waterbeleid
Koningin Elisabethlei 22
2018 Antwerpen

T 03 240 64 61

diw@provincieantwerpen.be
www.provincieantwerpen.be

'S Hertogendijkse Beek


A.S.03
3928

DWARSPROFIEL 41

OPGEMETEN IN: 2005

KUNSTWERK 140
DWARSPROFIEL 41

Km 1198.32m
Hsch 1/100
Lsch 1/100
Vvlak 0.00 T.A.W.

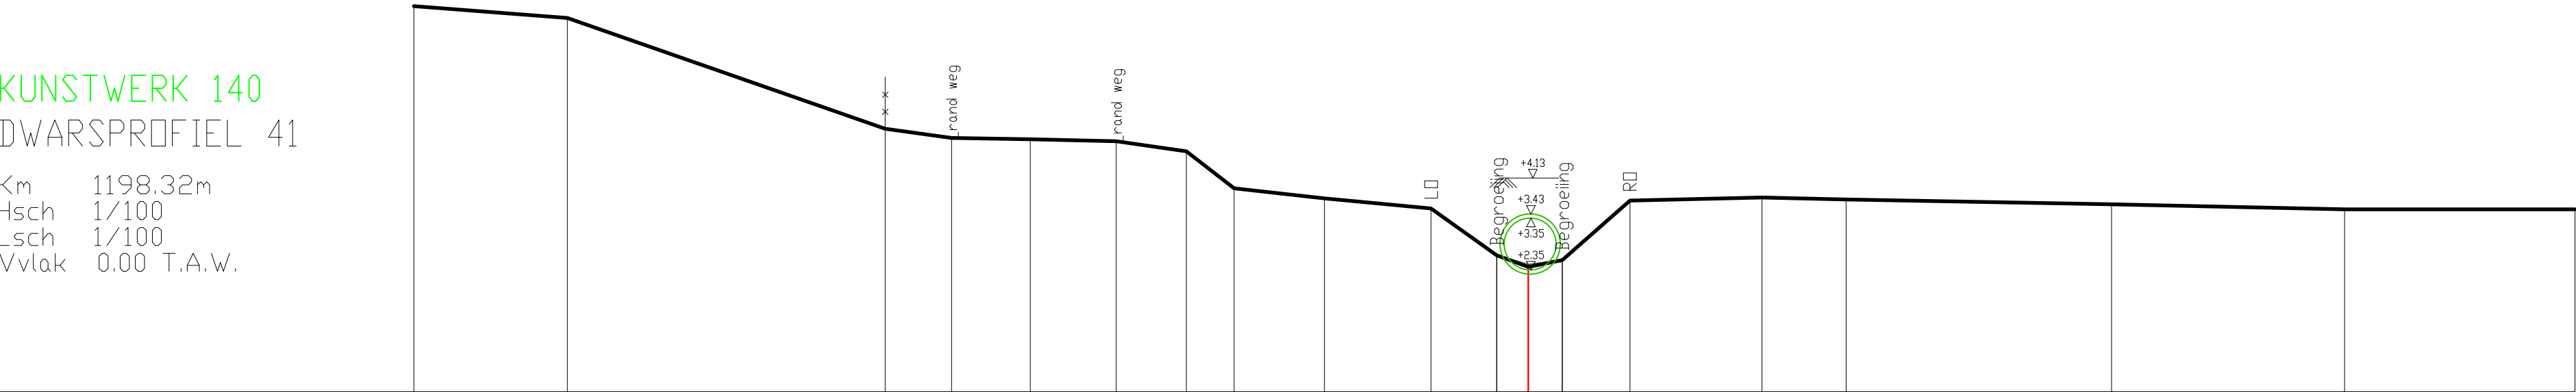

BEST. HOOGTE	7.45	7.22	5.08	4.91	4.88	4.84	4.65	3.93	3.74	3.54	2.64	2.41	2.54	3.69	3.75	3.72	3.62	3.52	3.53
SLIB											2.64	2.46	2.54						
KUMULAFSTAND	-21.52	-18.56	-12.42	-11.14	-9.62	-7.96	-6.60	-5.68	-3.93	-1.88	-0.61	0.00	0.66	1.96	4.52	6.14	11.26	15.77	20.22
TUSSENAFSTAND		2.96	6.14	1.28	1.52	1.66	1.35	0.92	1.74	2.06	1.27	0.61	0.66	1.31	2.55	1.63	5.12	4.50	4.45